


ILLOQARFIUP ILANUT PILERSSARUT B7-1

QAQORTUMI UTOQQALINERSISARTUNUT INNARLUUTILINNULLU 10-NUT
ILLULIASSANUT SANAARTORFISSAQ.

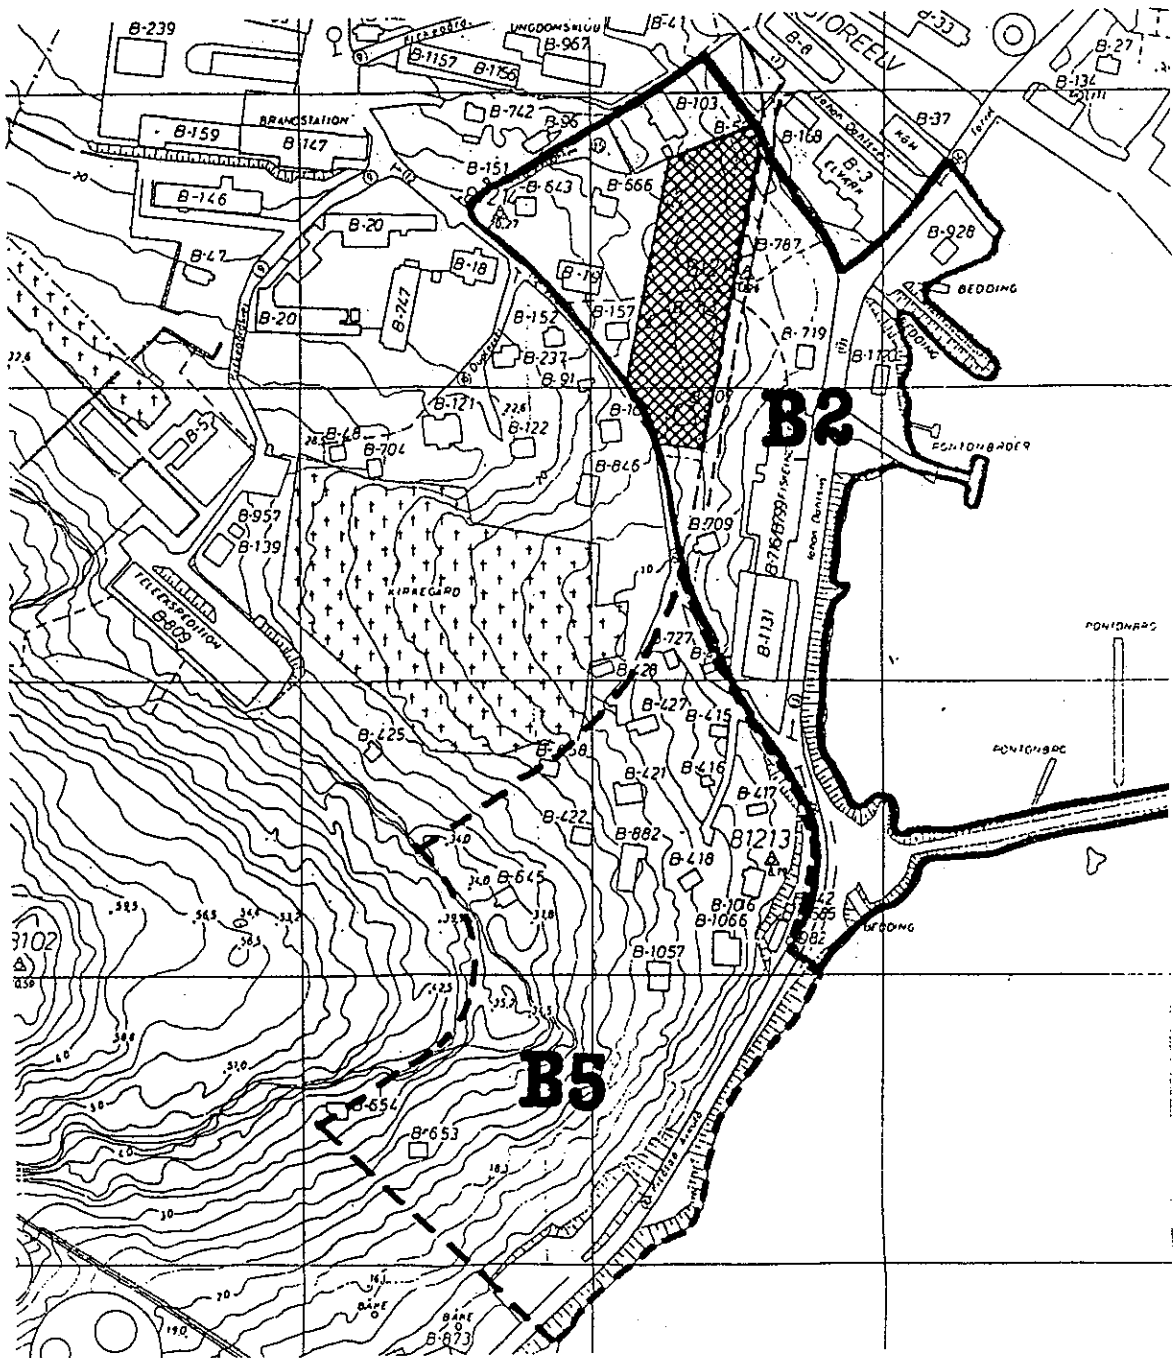

QAQORTOQ KOMMUNE

Oktober 1984.

Qaqortoq kommune. Illoqarfiup immikkoortuanut B7-1-mut pilersaarut. Oktober 1984.
QAQORTUMI UTOQQALINERSISARTUNUT INNARLUUTILINNULLU 10-NUT ILLULIASSANUT SANAARTOR-
FISSAQ.

IMARISAI:

SIULEQUT.

1. ALLAATIGINEQARNERA

QUPPERNEQ

Illoqarfiup immikkoortuanut pilersaarutip imarisai.....	1
Pilersaarummut siunnersuutip inatsisitigut sunniutigigallagassai.....	1
Pilersaarutip inatsitigut sunniutai.....	1
Immikkut akuerineqarnissamut periarfissat.....	2
Pilersaarutip akuersissutigineqarnera.....	2
Titartagartai.....nunap assinga 1.	

2. NASSUIAATITAI

Illoqarfiup immikkoortuanut pilersaarutip pilersaarusionernut allanut pissusia.....	3
Illoqarfiup pilersaarusioneranut ilanngussaq.....	4
Immikkoortumut B 7-1-mut killissarititat.....	4
1978-imi GTO-p illoqarfimmut pilersaarusiaanut immikkoortup assinga.....nunap assinga 2.	
1985-95-mut illoqarfiup pilersaarusioneqarnerani immikkoortup assinga.....nunap assinga 3.	

3. ILLOQARFIUP IMMIKKOORTUANUT PILERSAARUSIAQ

Illoqarfiup immikkoortuanut pilersaarusiap siunertaa.....	5
Illoqarfiup immikkoortuata pilersaarusioneqartup killilerneqarnera.....	5
Illoqarfiup immikkoortuata pilersaarusioneqartup atorneqarnissaa.....	5
Aqqusineqarneq aqqusineeraqarnerlu.....	5
Teknikkikkut atortulersuineq.....	5
Illuliat inissisimanerat silatimikkullu isikkuat.....	5
Illunik atareersunik isaterineq.....	6
Akuersissutigalugu atsiorneq.....	6
Illoqarfiup immikkoortuanut pilersaarusiap assinga.....nunap assinga 4.	
Illoqarfiup immikkoortuanut pilersaarusiap assinga/illut isatigassat.....nunap assinga 5.	

ALLAATIGINEQARNERA

Illoqarfiup immikkoortuanut pilersaarutip imarisaa

Pilersaaruserfiusoq B7-1 Vestervejip Johan Dahlsvejillu akornanniippoq. Nunamineq 2050 m² missiliorlugu annertussuseqarpoq. Nunamernup pilersaaruserfiusup iluani utoqqalinersisartunut/innarluutilinnut inissiat 10 taakkununga atasumik ataatsimut kiassaateqarfillit sananeqassapput. Illuliortoqartinnagu pilersaaruserfiusumiittut illut 2 isaterneqagqaassapput. (Assiliartaani nunap assinga nr. 1 aamma illoqarfiup immikkoortuata assinga nr. 5 takuuk).

Illoqarfiup immikkoortua pilersaaruserfiusoq B7-1 sumiiffimmi B2-miippoq GTO'p 1978-imi illoqarfimmut pilersaaruserfiusaani. (Takuuk nunap assinga ilanngussaq nr. 2). B2 illoqarfimmut pilersaaruserfiusa naapertorlugu suliffissualiorfissatut inuutissarsiutinillu sanaartorfissatut immikkoortitaavoq. Illoqarfiup pilersaaruserfiorneranata maanna kukkunerfiorneranatanut atatillugu kissaatigineqarpoq sumiiffiup B2-p ilaata siunissami illuliorfissanngortinneqarnissaa. Immikkoortoq nuunneqartussaq taanna, taassuma iluaniimmat B7-1, matuma kingorna siunissami B7-mik taaguuteqartussamat ilanngutissaaq (takuuk nunap assinga ilanngussaq nr. 3).

PILERSAARUMMUT SIUNNERSUUTIP INATSISITIGUT SUNNIUTIGIGALLAGASSAI

Illoqarfiup immikkoortuanut pilersaaruserfiusa tamanut takusassiaq nalunaarutigineqareerpat nunamineq pilersaarummi ilanngunneqartoq sanaartorfineqaraniluunniit pilersaarummi aalajangersakkat paarlattuannik allamut atorneqanngikkallassaaq kommunalbestyrelsimit akuerineqarsimatinnani (nunaminermik atuinissamik peqqussutip par. 24-at).

PILERSAARUTIP INATSISITIGUT SUNNIUTISSAI

Immikkoortumut pilersaarummi akuerineqarsimasup iluani:

1. Nunamineq sunaluunniit sanaartorfineqaranilu allatulluunniit pilersaarummut akerliusumik atorneqassanngilaq
2. Illuliaq sunaluunniit ilassulluunniit pilersaarummut akerliusumik allilerneqassanngilaq
3. Aqqusinniortoqassanngilaq killissaa pilersaarut naapertorlugu immikkoortinneqareersimanngippat (nunaminermik atuinissamik peqqussutip par. 24-at).

IMMIKKUT AKUERINEQARNISSAMUT PERIARFISSAT

Illoqarfiup immikkoortuanut pilersaarummi aalajangersakkanit allannguutit annikin-
nerusut kommunalbestyrelsimit tunniunneqarsinnaapput, pilersaarutip imarisarpiia
atorneqarneralu tamatumanga akornuserneqanngikkaangata.

ILLOQARFIUP IMMIKKOORTUANUT PILERSAARUTIP AKUERSISSUTIGINEQARNERA

Illoqarfiup immikkoortuanut pilersaarut kommunalbestyrelsimit aalajangersarneqa-
reerpat tamanullu takusassiarineqarfissaa naareerpat pilersaarut nunamik piler-
saarusiortarnermi udvalgimut saqqummiunneqassaaq inaarutaasumik aalajangersarne-
qartussanngorlugu (akuersissutigisassanngorlugu).

NASSUIAATITAA

Illoqarfiup immikkoortuanut pilersaarutip pilersaarussianut allanut sunniutaa

Illoqarfiup immikkoortuanut pilersaarusiortiusoq B7-1 GTO-p 1978-imi illoqarfimmut pilersaarussiaa naapertorlugu immikkoortumi B2-miippoq inuutissarsiutinut siunertanut atugassiaasumi. Siunissami kissaatigineqarpoq B2-p ilaa tamanna Vestervejip pilersaarutigineqartup kitaaniittoq tamarmi illuliorfissanngortinneqassasoq (takuuk nunap assinga ilanngussaq nr. 2).

Illoqarfiup pilersaarusiortneqarnerata maanna iluarsaallugu ingerlanneqartumi kissaatigineqarpoq nunamernup nuunneqartup 80-imi illoqarfiup pilersaarusiortneqarnera assigalugu illuliorfissanngortinneqarnissaa nunamernup angnerusup ilassaatur B7-mik taaguuserlugu.

Pilersaarussiaasimasut taakku nunamik pilersaarusiortarneq pillugu ataatsimiititaliamut nalunaarutigineqareerput ilaatigullu aamma inuutissarsiortnermi pisortaqarfik isumaqatiginiareerlugu nunamik pilersaarusiortarneq pillugu ataatsimiititaliaq 19. juli 1984 allakkatigut akuersissuteqarpoq kommunip illoqarfiup immikkoortuanut pilersaarut manna B7-1 pissarsiarisinnaagaa, utoqqalinersisartut illussaannik 10-nik sanaffissamik ilaqartoq.

Peqatigitillugu piumasarineqarpoq illoqarfiup pilersaarusiortneqarneranut ilassutissaq malitsiinnarlugu suliarineqassasoq immikkoortoq B7-1-mut killiliussanik aalajangersaaffiusoq. Illoqarfiup immikkoortua illoqarfimmut pilersaarusiasmut ilanngussani nalunaarneqartoq matumuuna tassaalerpoq illoqarfiup immikkoortuani pilersaarusiortfiusumi B7-1-miittoq.

Utoqqalinersisartut illussaasa sananeqarnerinut atatillugu illut pioreersut 2 isaterneqassapput. Tamanna pissaq inooqatigiit ataatsimut iluaqutissaat siunertarlugu pigisaareersunik naalagaaffiup imminut pigisassanngortitsisarnera pillugu Kalaallit-Nunaannut inatsit naapertorlugu (inatsit nr. 182 26. maj 1972-imeersoq). Inatsit taanna naapertorlugu kommuni naalagaaffimmut pigisassanngortitsisinnaavoq illuliat naammaginartumik pissuseqarnissaat aammalu nunamernit illuliorfissatut atorluarsinnaasut anguniarlugit. Tamanna tunngaveqartinneqarpoq sanaartorfissatut pilersaarummik kommunalbestyrelsip akuerisaanik illoqarfiullu immikkoortuanut pilersaarusiasmut landsplanudvalgip aalajangersaganik. Tamannattaq isumaqarpoq pigisassanngortitsineq aallartinneqaraniluunniit akuerineqassanngitsoq pigisassanngortitsinerup kingunerisaanik inuit illui piiarneqartut taartissaqartinniarlugit pilersaarusiaq pissarsiarineqareertinnagu. Matumuuna anguniartarigaqarpoq ilaqutariit ataasiakkaat aningaasaqarnerminnut amerlassutsimikkullu nalequttumik illutaarsinnaanerat. (Inatsimmi kap. 1 immik. 1 par. 11 aamma immik. 2-mi allassimasunit issuakkat)

ILLOQARFIUP PILERSAARUSIORNEQARNERANUT ILANNGUSSAT

Illoqarfiup pilersaarusiorneqarnerani ilanngunneqarpoq nunamineq illoqarfiup immikkoortuata pilersaarusiorvigineqartup B7-1-ip annertoqataa. Immikkoortoq taanna alannguusalialaralugu titartagaavoq (takuuk nunap assingi ilanngussat nr. 2 aamma 3).

IMMIKKOORTOQ B7-1-MUT KILLISSARITITATUT AALAJANGERSAKKAT

Killissarititatus aalajangersakkat taamaallaat illoqarfiup immikkoortuata pilersaarusiorfiusup B7-1-ip iluani atorput.

- a. Immikkoortoq eqimasunik pukkiitsunik illuliorfigineqassaaq tamakkununga ata-sunik atortorissaarutitalinnik (kiassaateqarfik).
- b. Tamaani illut 10 quleriunngitsut sanileriaarlugit sananeqassapput.
- c. Illuliat silatimikkut qisunnik qallerneqassapput qalipaasersorneqassallutillu pilersaarusiaq naapertorlugu.

ILLOQARFIUP IMMIKKOORTUANUT PILERSAARUSIAQ

§ 1 ILLOQARFIUP IMMIKKOORTUANUT PILERSAARUSIAP SIUNERTAA.

Illoqarfiup immikkoortuanut pilersaarusiap siunertaraa isumannaassallugu immikkoortumi tamaani utoqqalinersisartut/innarluutillit 10 illussaat quleriunngitsut kiassaateqarfittallit sananeqarnissaat. Aammattaaq siunertari-neqarpoq illut tikinneqarsinnaanerat innarluutilinnut naleqquttumik suliarineqassasoq aqqusineeqqatigullu qajannaarsukkatigut tikinneqarsinnaassallutik.

§ 2 PILERSAARUSIORFIUSUP KILLILIGANERA

Immik. 1. Pilersaarusiorfiusoq illoqarfiup immikkoortuata pilersaarusiorneqartup assingani takuneqarsinnaasutut killilernerqassaaq (nunap assinga ilanngussaq nr. 4 takuuk).

§ 3 PILERSAARUSIORFIUSUP ATORNEQARNISSAA

Immik. 1. Immikkoortoq taamaallaat illuliorfigalugu atorneqassaaq.

Immik. 2. Illuliat taamaallaat akulikitsumik pukkitsumik sanaajussapput.

§ 4 AQQUSINEQARNEQ AQQUSINEERAQARNERLU

Immik. 1. Utoqqalinersisartut illui tikinneqarsinnaassapput Vestervejimit pioreersumiit kiisalu kingusinnerusukkat Vestervejimit nutaamiit.

Immik. 2. Illut akornisigut aqqusineeraliortoqassaaq illoqarfiup immikkoortuata assingani nalunaarneqarsimasutut.

Immik. 3. Qamutunut motorilinnut 8-nut uninngaartarfiliortoqassaaq Vestervejip nutaap sananeqarneranut atatillugu.

§ 5 TEKNIKKIKKUT PILERSUGAANERA

Immik. 1. Illuliat kuuffimmuut pioreersumut ruujorikkut tamaanaqquttumittatassu-serneqassapput.

Immik. 2. Illuliat kiassaateqarfilerneqassapput illulianut 10-nut tamanut kiassaateqarfiusussamik.

§ 6 SANAARTUKKAT INISSISIMANERAT SILATIMIKKULLU ISIKKUAT

Immik. 1. Sanaartorfik illullu ataasiakkaat inissinneqassapput illoqarfiup immikkoortuanut pilersaarusiap assingani takutinneqartutut (nunap assinga ilanngussaq nr. 4 takuuk).

Immik. 2. Illuliat silataat qisunnik qallersugaassapput qaliaalu pappiliarsuar-nik qallersugaassallutik.

Immik. 3. Illuliat qalipaatai tamaani qalipaatinut naleqqussagaassapput.

Immik. 4. Illuliat quleriaartuussanngillat qaliaalu annerpaamik 20 gradinik uinganeqassapput.

Immik. 5. Illuliat silataanilu sanaartukkat tamaani nunap qaavanut naleqqussa-gaassapput.


Immik. 6. Illuliat ilusilersugaanerat aqqusineeraliorneqarneratalu timimikkut innarluutilinnit aqqutigiuminartuunissaat pingaartinneqassaaq.

§ 7 ILLUT ATAREERSUT ISATERNEQARNISSAAT

Immik. 1. Sanaartugassat aallartinneqannginneranni illut kinguliini taaneqartut isaterneqassapput: B-nr. 713 aamma B-nr. 707C (nunap assinga ilanngussaq nr. 5 takuuk). Naalagaaffiup imminut pigisassanngortit-sisarnera eqqarsaatigalugu nassuiaatitaq takoqquneqarpoq.

§ 8 AALAJANGERSARNEQARNERANIK ATSIORNERIT

Illoqarfiup immikkoortuata pilersaarusiorneqarneranut siunnersuut kommunalbestyrelsimit aalajangersarneqarpoq ulloq 30. oktober 1984.

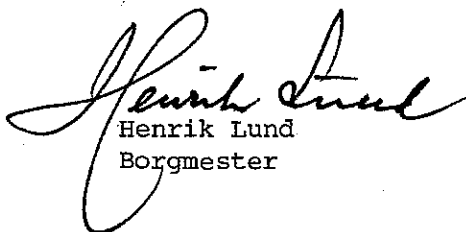

Henrik Lund
Borgmester



Peter Larsen
Kommunaldirektør

Illoqarfiup immikkoortuanut pilersaarut inaarutaasumik kommunalbestyrelsimit aalajangersarneqarpoq ulloq 1984.

Henrik Lund
Borgmester


Peter Larsen
Kommunaldirektør


§ 7 ILLUT ATAREERSUT ISATERNEQARNISSAAT

Immik. 1. Sanaartugassat aallartinneqannginneranni illut kinguliini taaneqartut isaterneqassapput: B-nr. 713, aamma B-nr. 707C (nunap assinga ilanngussa q nr. 5 takuuk). Naalagaaffiup imminut pigisassanngortit-sisarnera eqqarsaatigahugu nassuiaatitaq takoqquneqarpoq.


§ 8 AALAJANGERSARNEQARNERANIK ATSIORNERIT


Illoqarfiup immikkoortuata pilersaarusiorneqarneranut siunnersuut kommunalbestyrelsimit aalajangersarneqarpoq ulloq 30. oktober 1984.

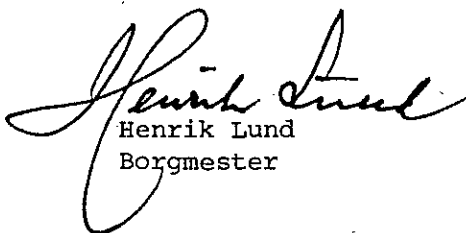

Henrik Lund
Borgmester

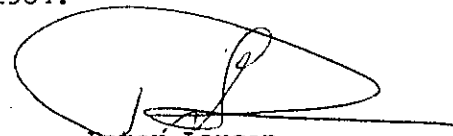
Peter Larsen
Kommunaldirektør

Illoqarfiup immikkoortuanut pilersaarut inaarutaasumik kommunalbestyrelsimit aalajangersarneqarpoq ulloq 18 december 1984.


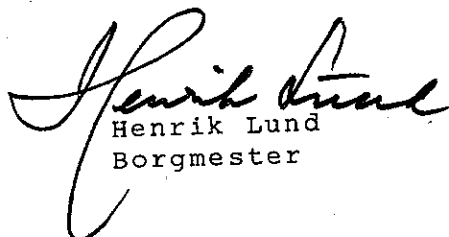

Henrik Lund
Borgmester



Peter Larsen
Kommunaldirektør

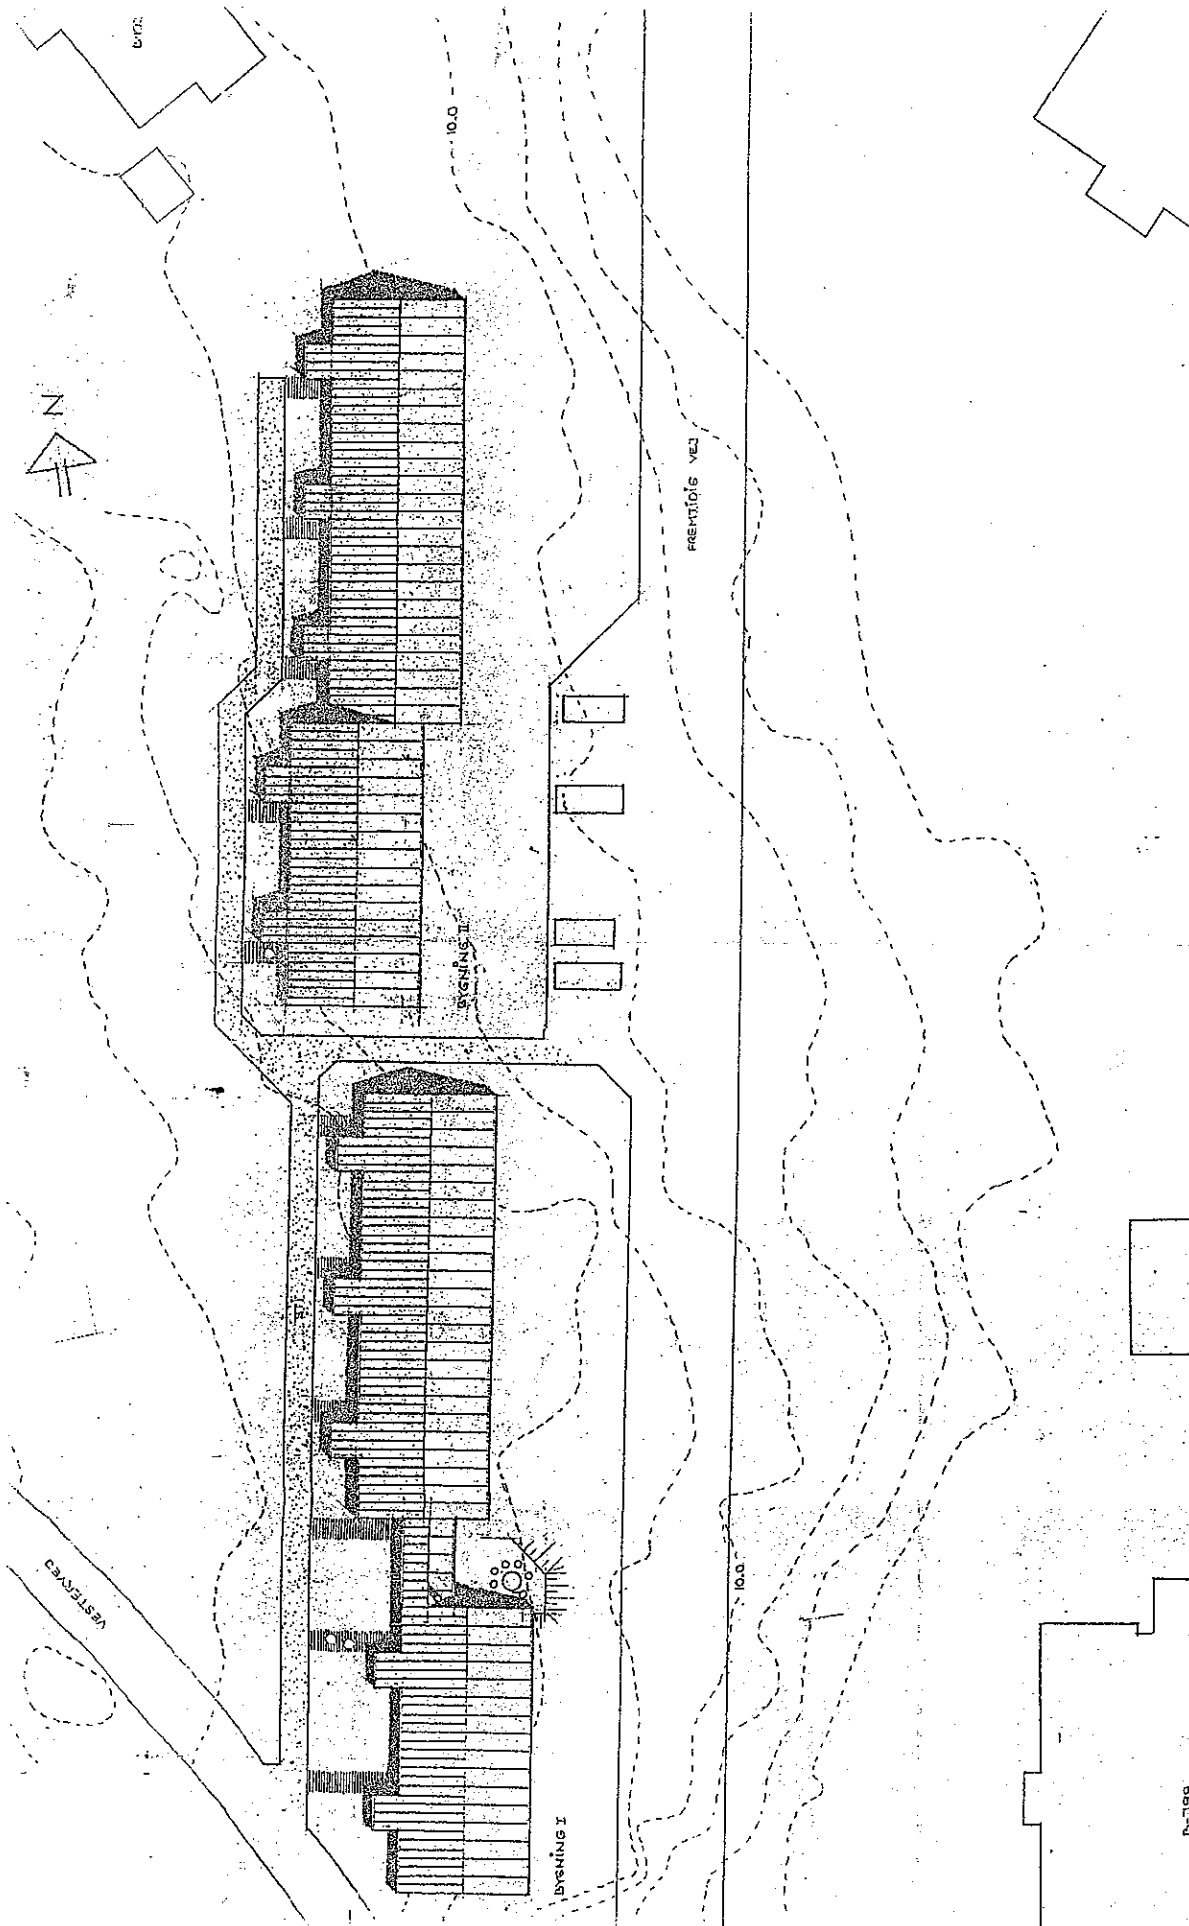

kortbilag nr 1


QAGORTOQ KOMMUNE, BYPLANAFDELINGEN, TEKNISK FORVALTN.
ILLUSTRATIONSPÅN

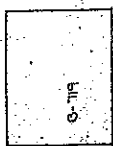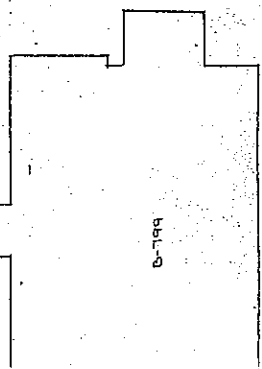

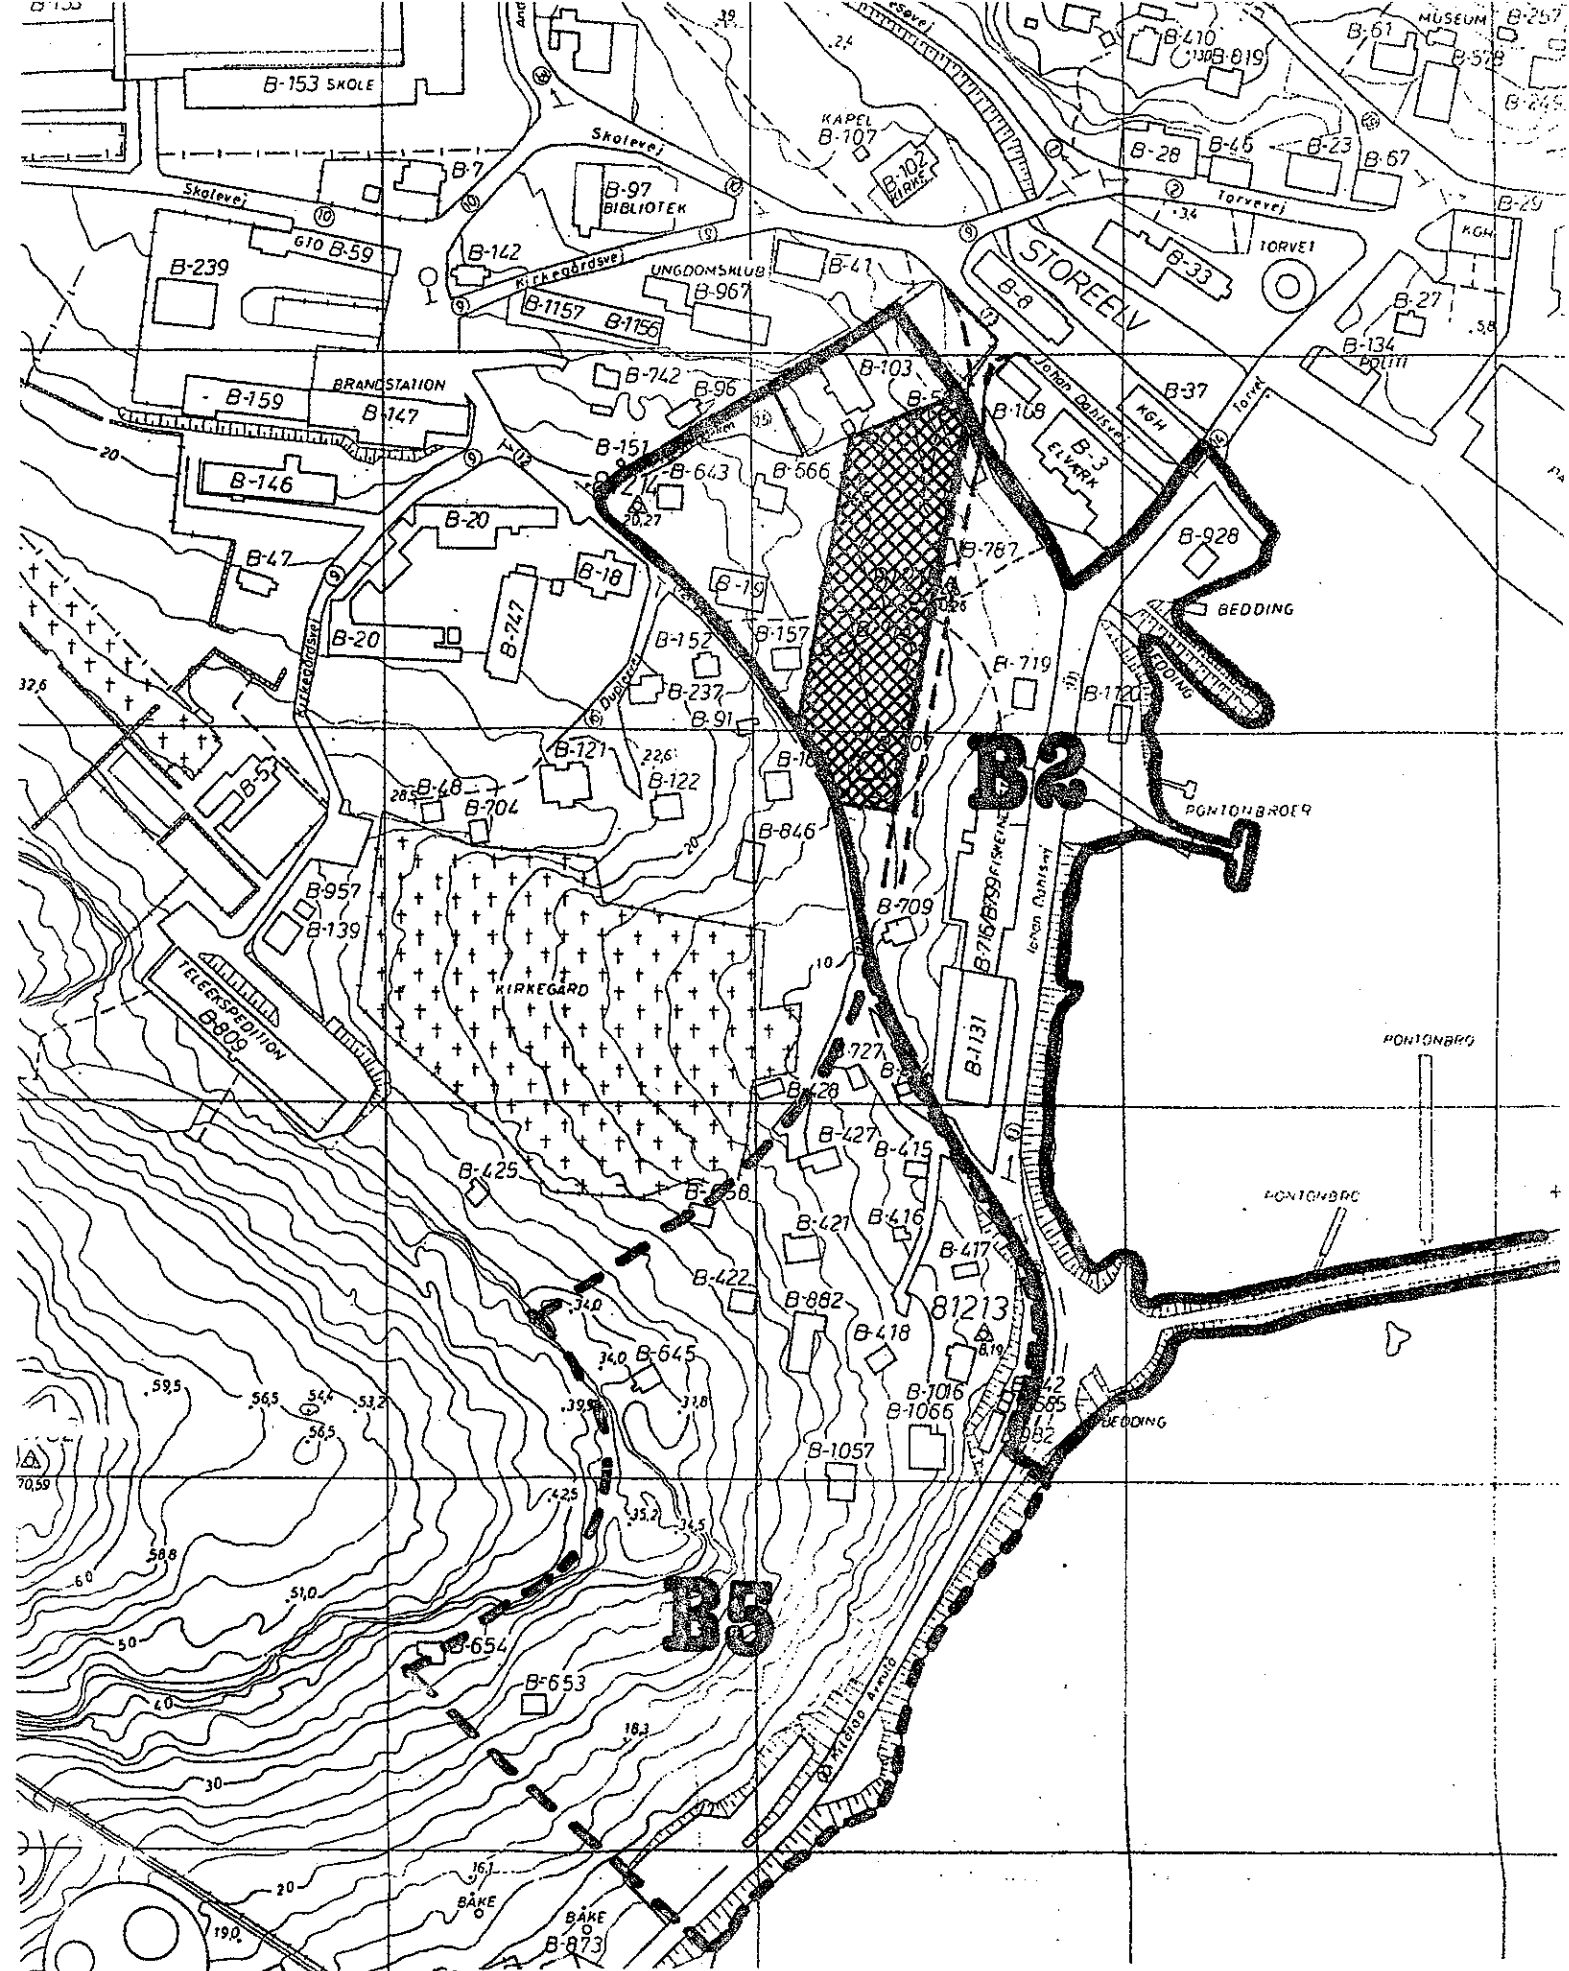

kortbilag nr 2


QAOORTOQ KOMMUNE, BYPLANAFDELINGEN; TEKNISK FORVALTNING
 OMRÅDEKORT B2 og B5 FRA GTO BYPLAN 1978 må 1: 2000

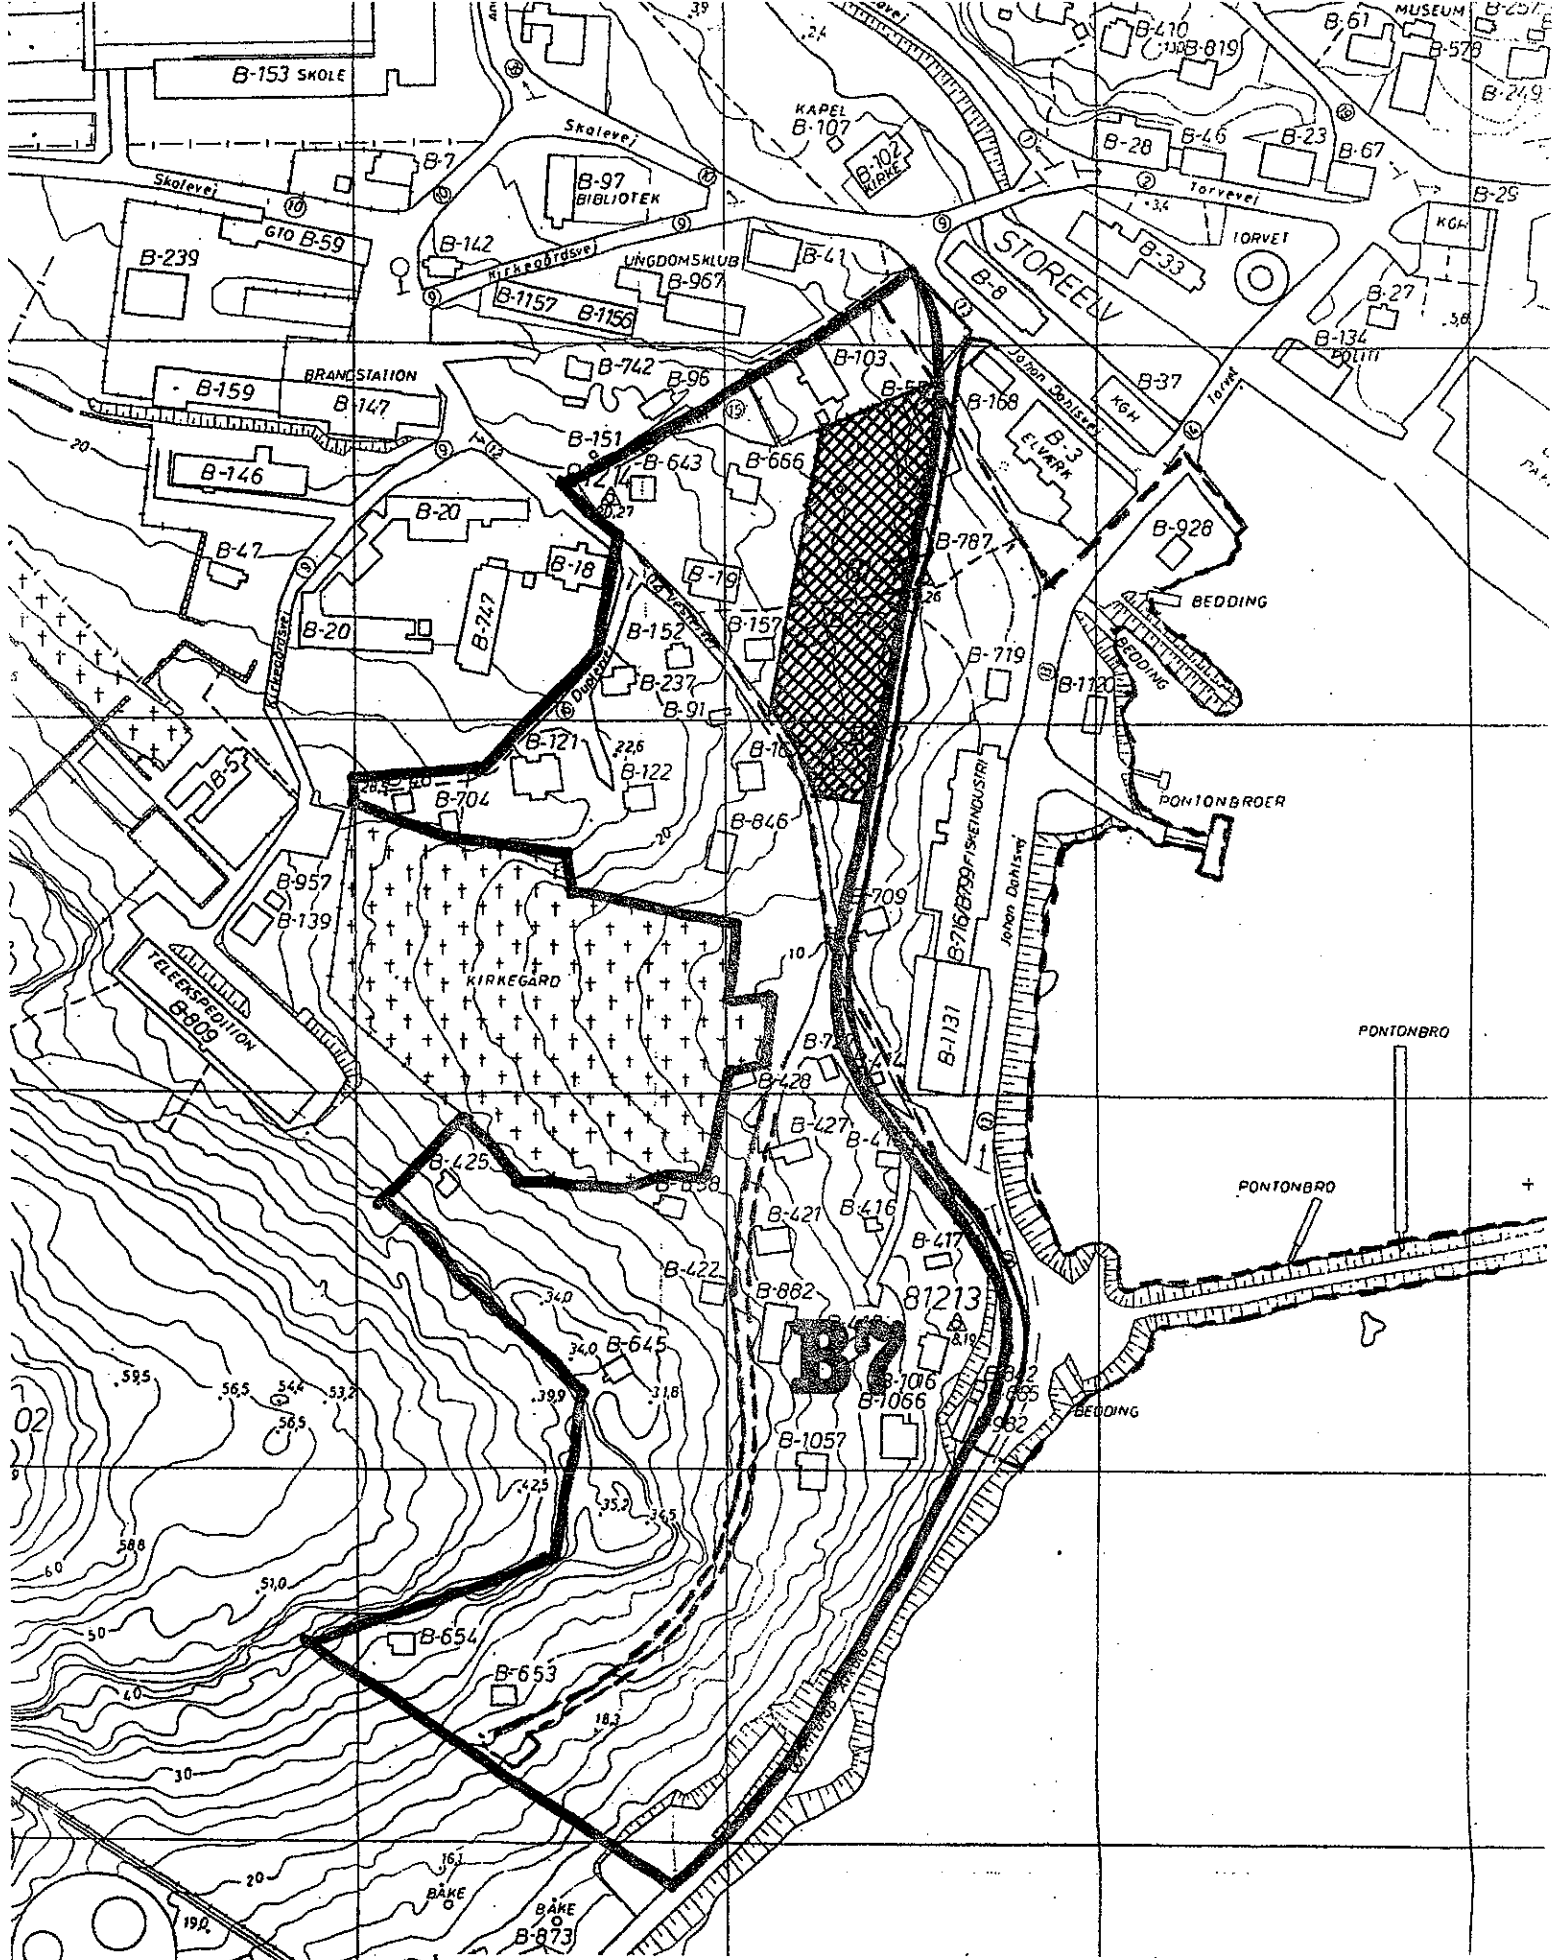

kortbilag nr 3


QAOQTOQ KOMMUNE, BYPLANAFDELINGEN, TEKNISK FORVALTNING
 Områdekort B 7 fra kommende byplan 85-95. må 1:2000
 BYPLANTILLÆG DÆKKER KUN DET SKRAVEREDE AREAL.

GI 81218

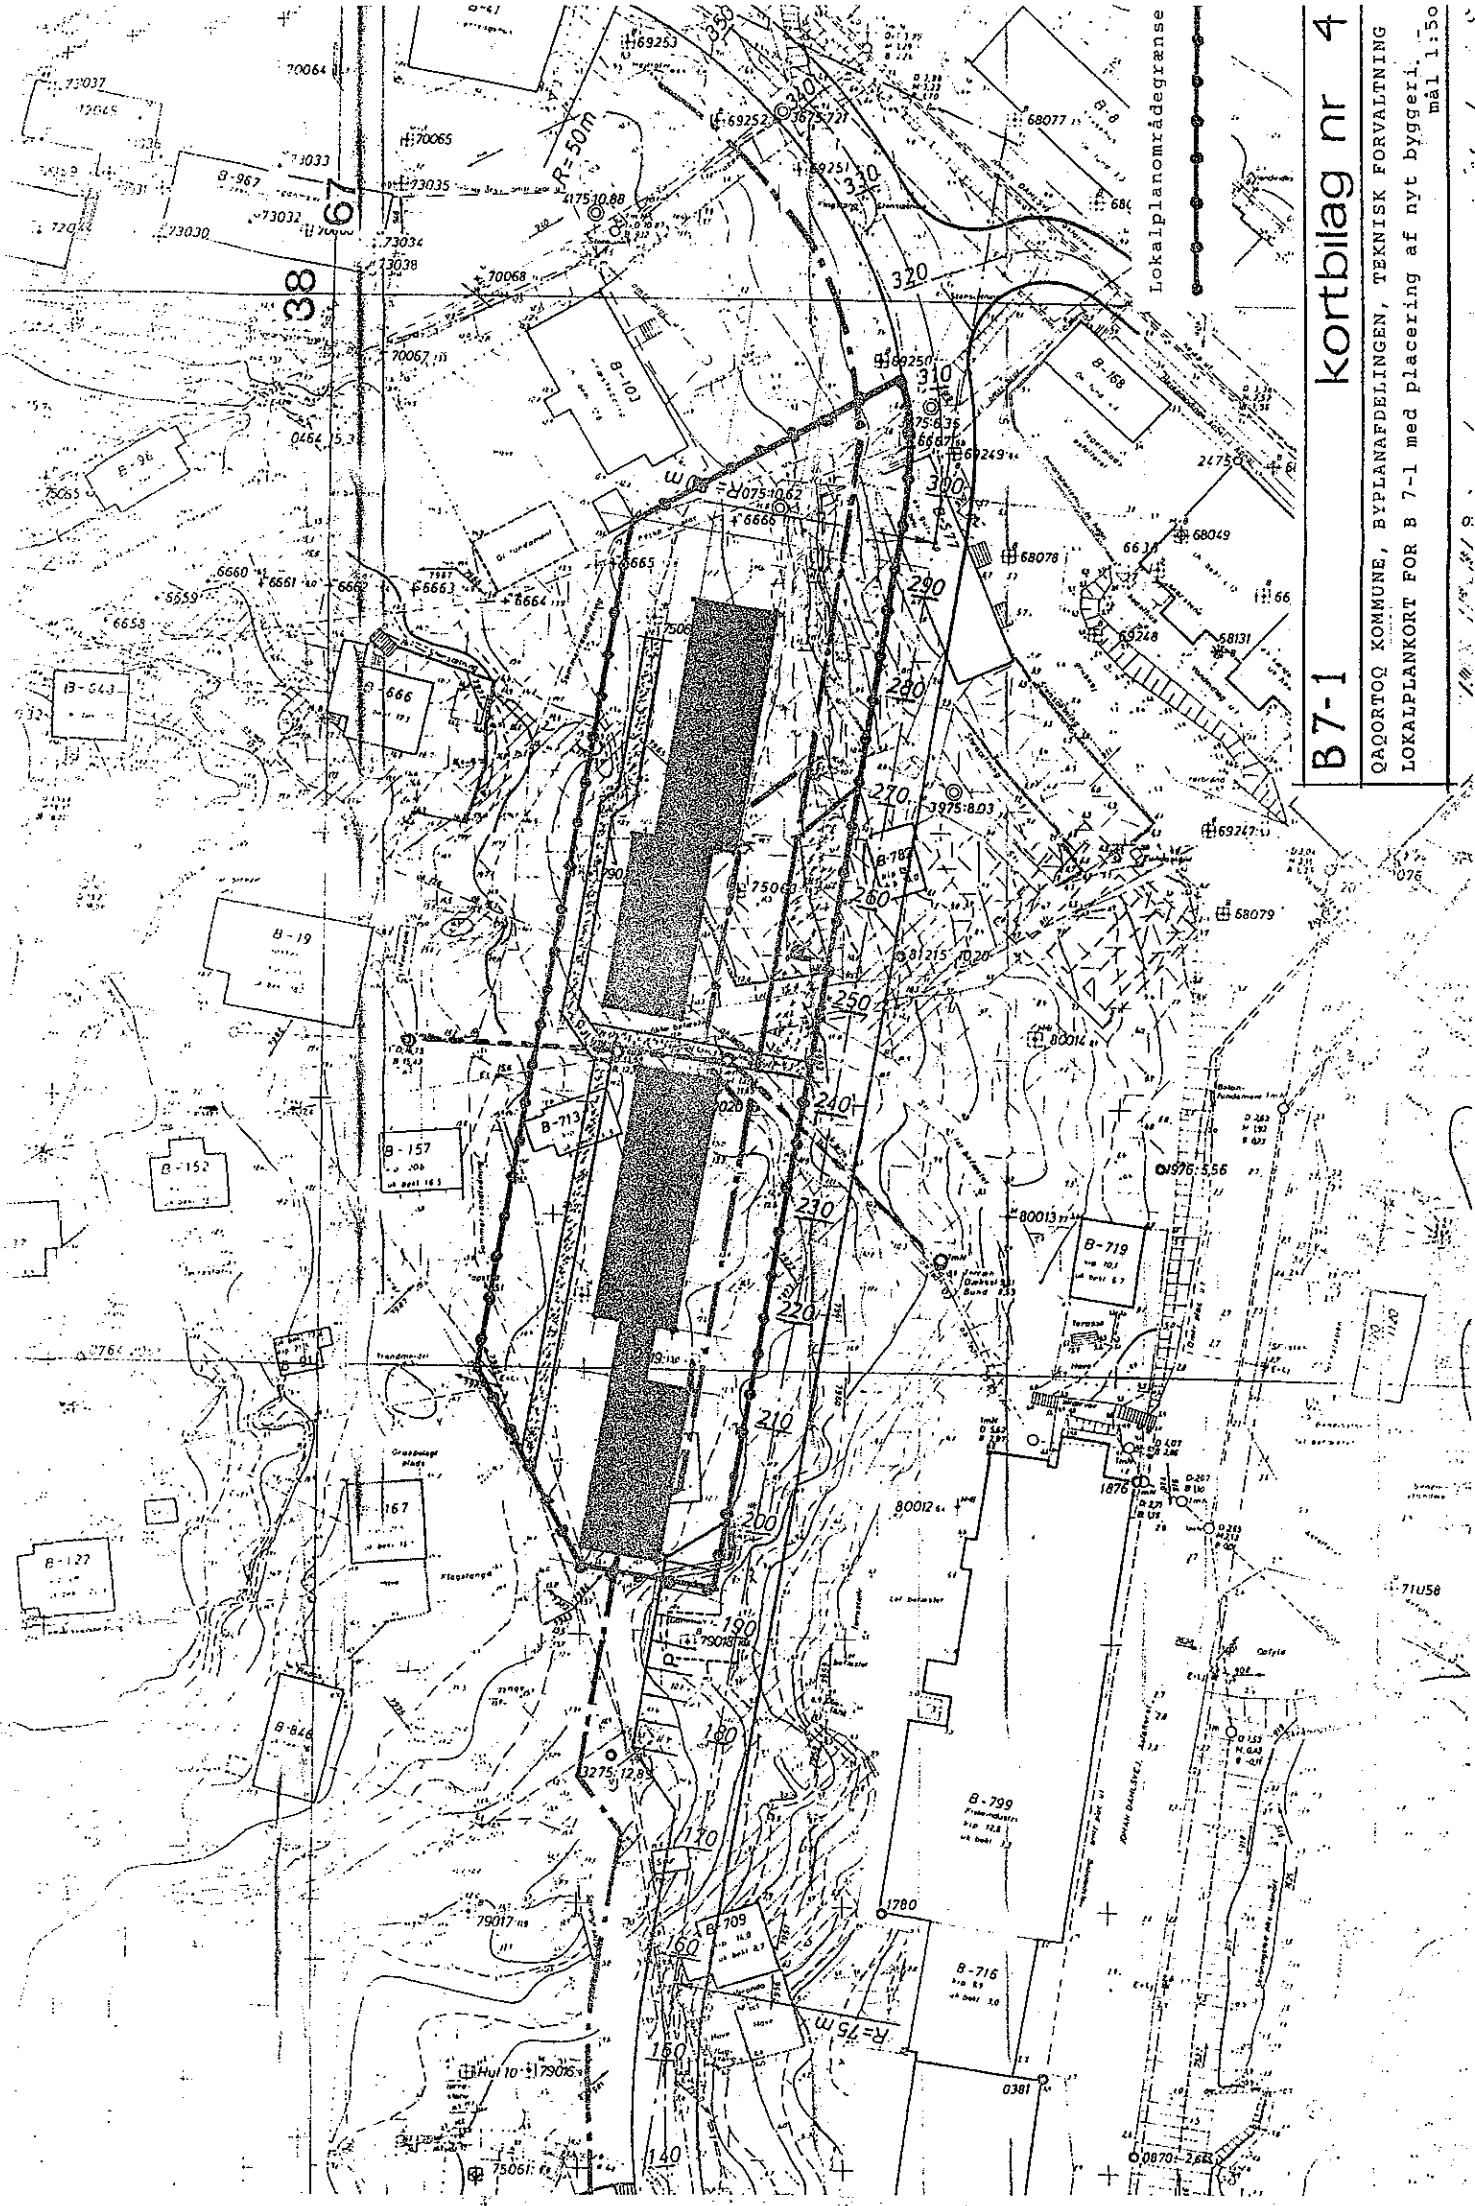

B7-1 kortbilag nr 4

QACORTOQ KOMMUNE, BYPLANAFDELINGEN, TEKNISK FORVALTNING
LOKALPLANKORT FOR B 7-1 med placering af nyt byggeri. -
mål 1:50

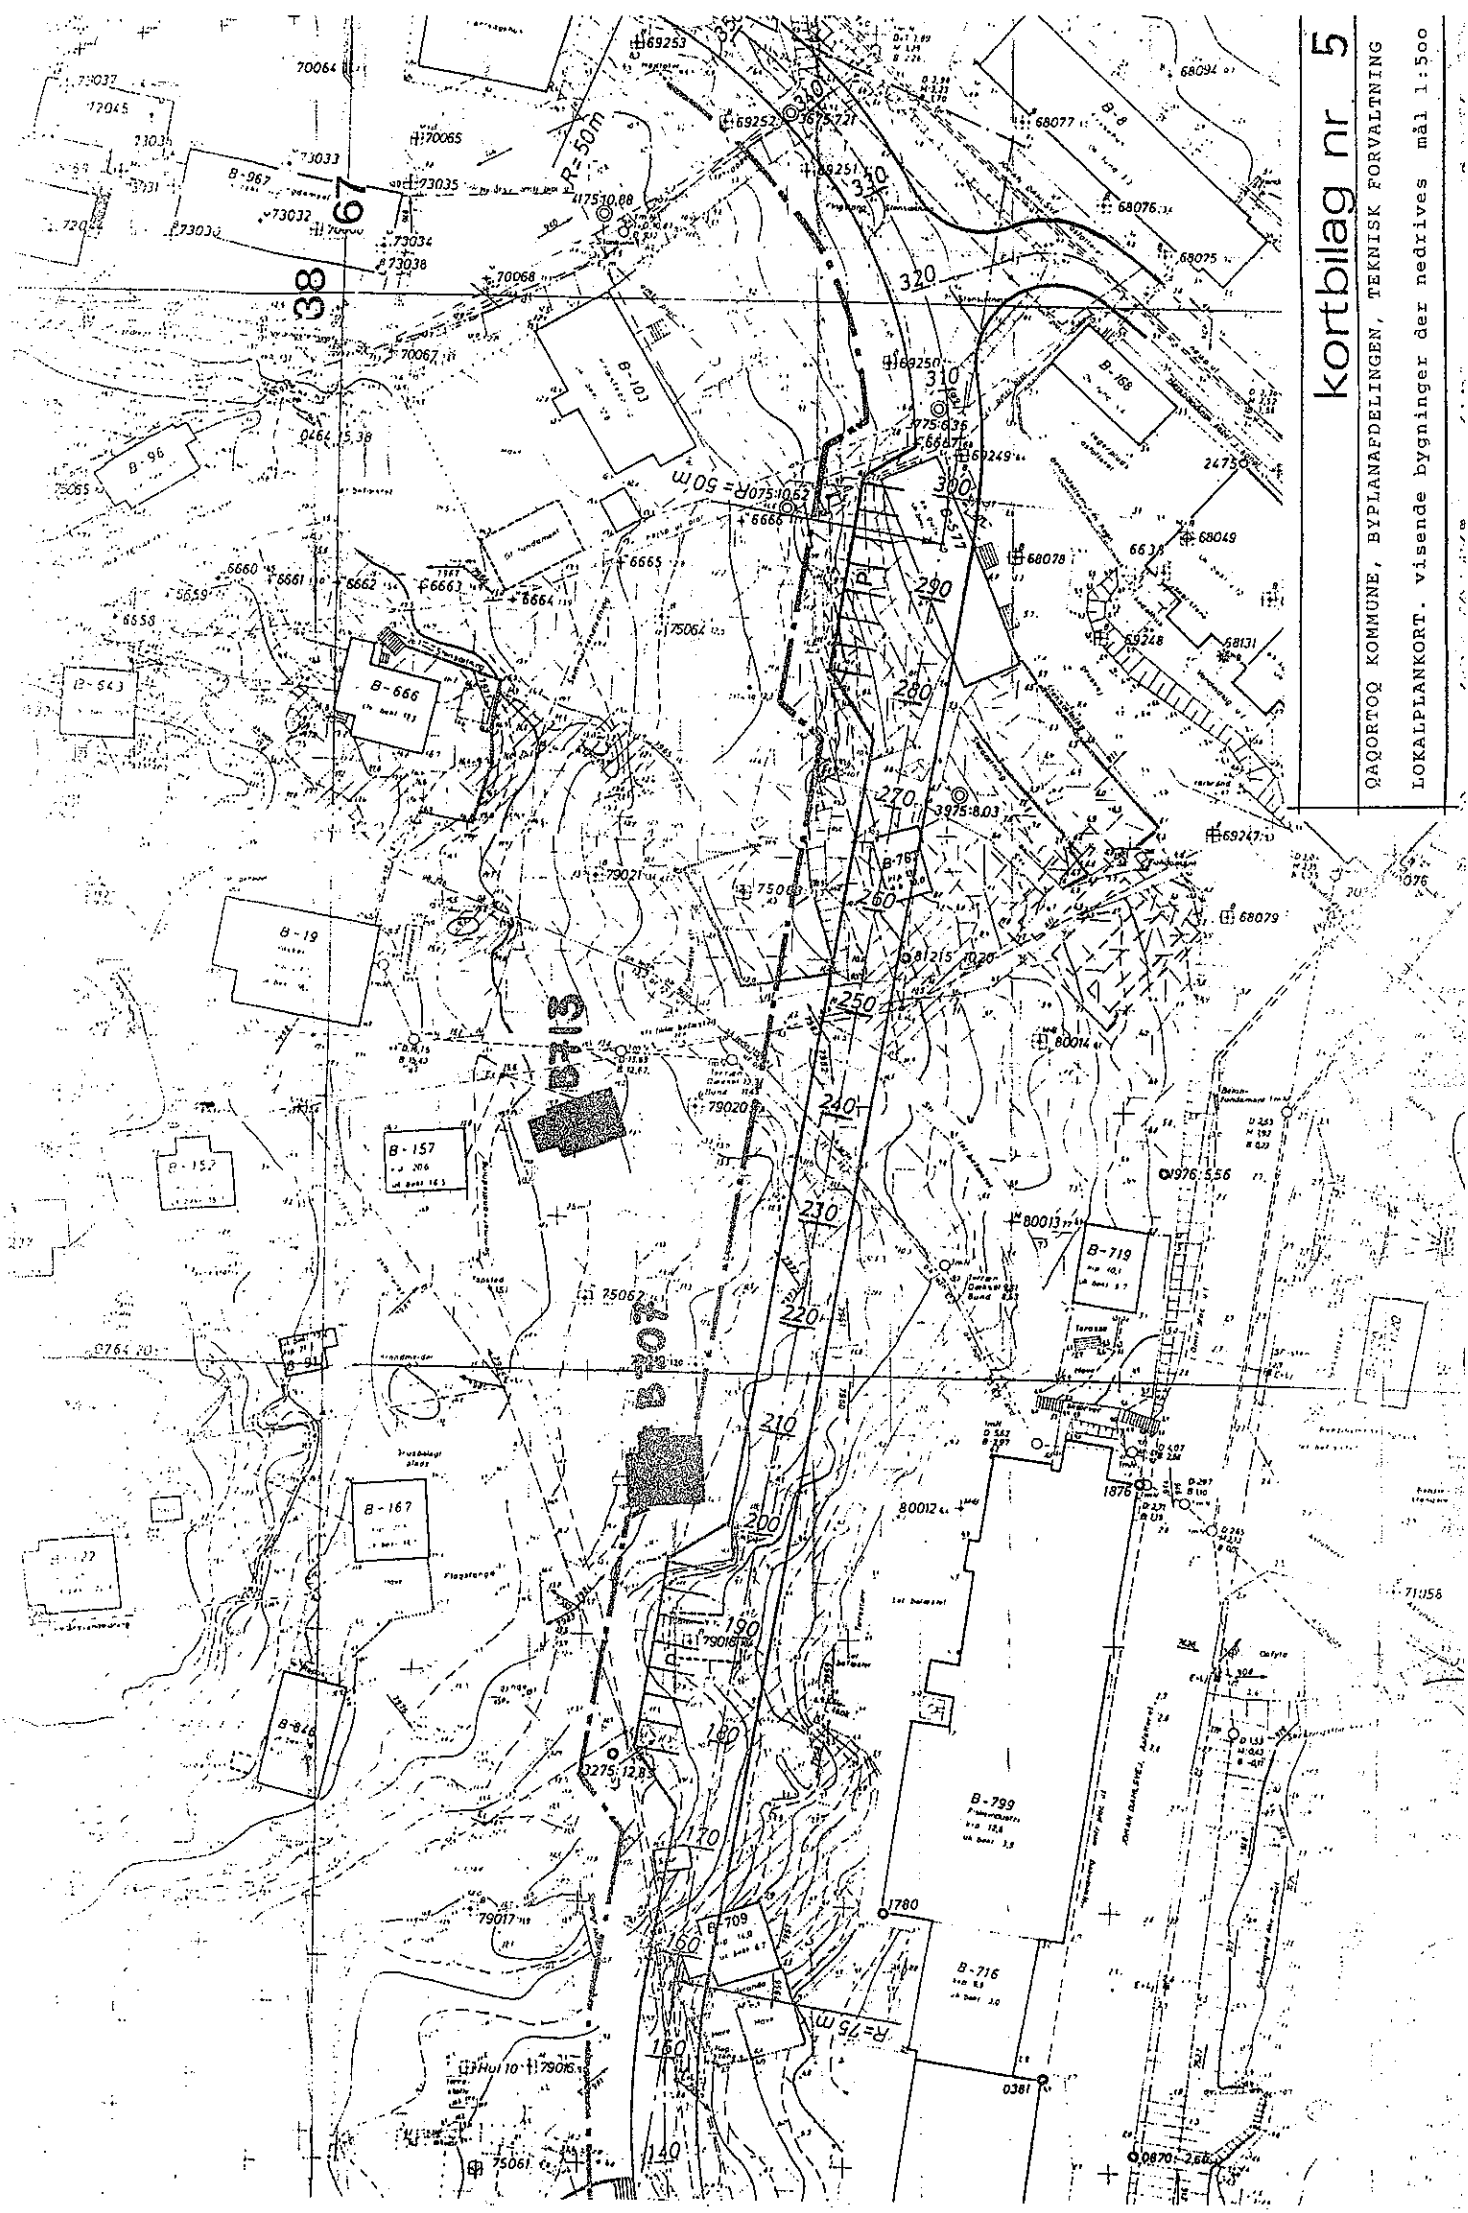

kortbilag nr 5

QAQORTOQ KOMMUNE, BYPLANAFDELINGEN, TEKNISK FORVALTNING
LOKALPLANKORT. visende bygninger der nedrives mål 1:500