


ILLOQARFIUP

ILAANUT

PILERSAARUT S5-1

APRIL 1985

NIUERNERMIK ILINNIARFIUP ALLINEQARNISSAANUT PILERSAARUT.

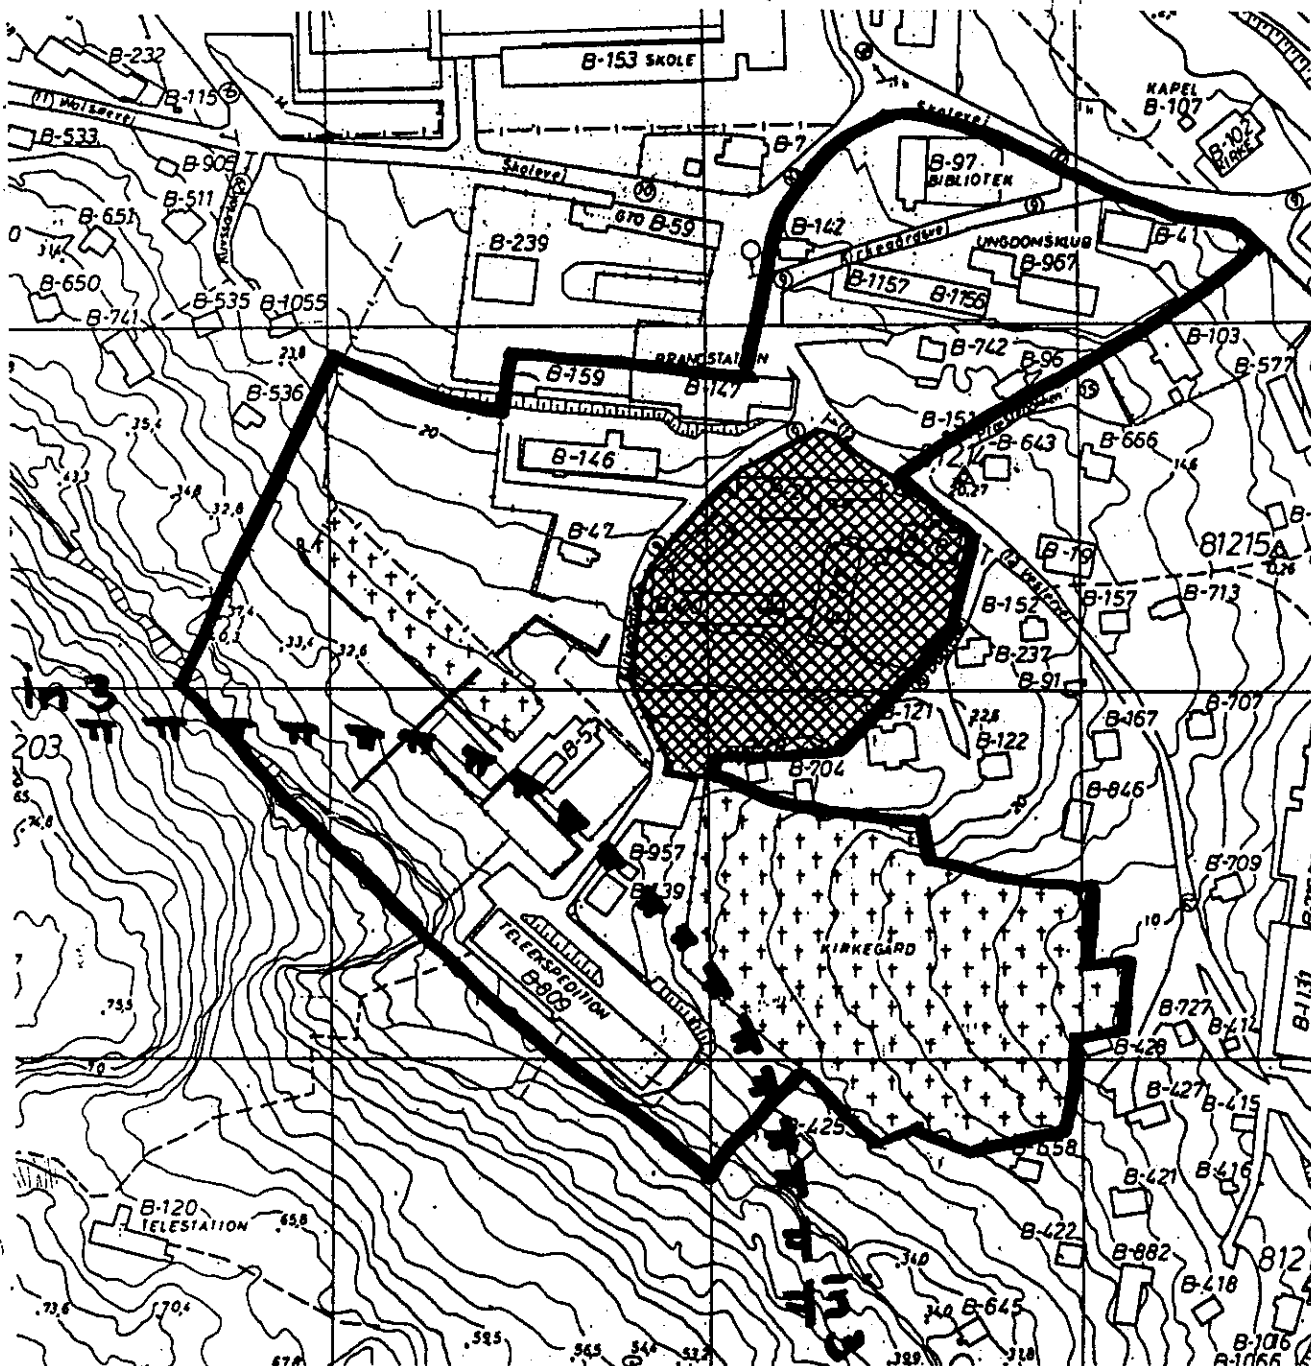

QAQORTOQ KOMMUNE

QAQORTOQ KOMMUNE ILLOQARFIUP IMMIKKOORTORTAANUT PILERSAARUT S5-1 APRIL 1985.
 NIUERNERMIK ILINNIARFIUP ALLINEQARNISSAANUT PILERSAARUT.

IMARISAI.

1. ALLAASERINEQARNERA QUPPERNEQ

Pilersaarusiap imarisa.....	1
Pilersaarusiap inatsisitigut sunniutai.....	1
Pilersaarusiap inatsisitigut sunniutigigallarsinnaasai.....	1
Immikkut akuerineqarnissamut periarfissat.....	1
Pilersaarusiap akuersissutigineqarnera.....	2
Qanoq ittuunissaanut takussutissiaq.....ilangussaq nr. 1	3

2. NASSUIAATITAA

Pilersaarusiap pilersaarusanut allanut pissusia.....	4
Illoqarfimmut pilersaarusanut ilangussamut nassuiaat.....	4
Illoqarfimmut pilersaarusanut ilangussaq killissarititatu aalajangersakkat.....	4
Killeqarfinnik nutaangitsunik nutaanillu takussutissiaq.....ilangussaq nr. 2	6
Nunap assinga S5-imi sanaartorfissanik ersersitsisoq.....ilangussaq nr. 3	7

3. ILLOQARFIUP IMMIKKOORTORTAANUT PILERSAARUSIAQ

Pilersaarusiap siunertaa.....	8
Pilersaarusioneqartup killilersornera.....	8
Pilersaarusioneqartup atorneqarnissaa.....	8
Sanaartugassap inissinnissaa silatimigullu isikkussaa.....	8
Illut atareersut piarneqarnissaat.....	9
Akuersissutigineqarneranik atsiorderit.....	9
Pilersaarusioneqartup assinga.....ilangussaq nr. 4	10
Pilersaarusioneqartup assinga/isatigassat.....ilangussaq nr. 5	11

1. ALLAASERINEQARNERA

1.1 Pilersaarusiap imarisai.

Pilersaarusiaq manna Niuernermik Ilinniarfiup allineqarnissaanut aammalu illoqarfimmut pilersaarusiap ilassummi aalajangersakkanik imaqarpoq.

Illoqarfiup immikkoortortaa pilersaarusiap illoqarfimmut pilersaarusiap iluaniipoq.

S 5 sullissivinnut/ataatsimut anguniakkanut immikkoortitaavoq.

Illoqarfiup immikkoortortaanut pilersaarusiapi taamaallaat pineqarpoq S 5-ip ilaannaa tassalu sanaartorfigineqarsinnaasoq B 1985-95-mut illoqarfiup pilersaarusiap illoqarfimmut takuneqarsinnaasutut (takuuk nunap assinga ilanngussaqaq nr. 3 qupperneq 7).

Sanaartorfissap B-p iluani 2500 m² missiliorlugu sanaartorfissaqarpoq Niuernermik Ilinniarfiup allineqarfissaanik marlunnik quleriilimmik 1750 m² missiliorlugit angissuseqartussamik. Nutaamik sanaartorneq peqatigalugu illu pio-reersoq B 747 B 20-llu ilaa isaterneqassapput (takuuk nunap assinga ilanngussaqaq nr. 1).

Illoqarfiup immikkoortuanut pilersaarummi S 5-1-mi tamanna ilaavoq kiisalu illoqarfimmut pilersaarusiap ilanngussaqaq killeqarfinnik aalajangersakkat S-5-mut tunngasut takutinneqarlutik. 1978-imi illoqarfimmut pilersaarusiapi maannamut atuutumi S 5-1 sumiiffiup C 6-ip iluaniippoq. Pilersaarutillu mallilugit C 6-miit S 5-mut allanngortitsinissami illoqarfimmut pilersaaruttip ilassuteqarnissaanik piunasaqarneq kingunerissavaa.

1.2 Illoqarfiup immikkoortuanut pilersaarusiap siunnersuutip inatsisitigut sunniutigigallagassai.

Illoqarfiup immikkoortortaanut pilersaarusiaq tamanut takusassiarineqartoq nalunaarutigineqareerpat nunamineq pilersaarummi pineqartoq sanaartorfigineqassanngikkallarpoq allatulluunniit pilersaarummi aalajangersakkanut akkerli-usumik atorineqarnani kommunalbestyrelsimit akuerineqarsimatinnani (nunamik atuisinnaaneq pillugu peqqussummi § 24).

1.3 Pilersaaruttip inatsisitigut sunniutissai.

Immikkoortumut pilersaarummi akuerineqarsimasup iluani:


1. Nunamineq sunaluunniit sanaartorfigineqaranilu allatulluunniit pilersaarummut akkerliusumik atorineqassanngilaq.
2. Illuliaq sunaluunniit ilassulluunniit pilersaarummut akkerliusumik allileneqassanngilaq.
3. Aqqusinniortoqassanngilaq killissaa pilersaarut naapertorlugu immikkoortineqareersimanngippat (nunaminermik atuinissamik peqqussut § 24).

Immikkut akuerineqarnissamut periarfissat.

Illoqarfiup immikkoortortaanut pilersaarusiapi aalajangersakkani allannguutissat pingaaruteqannginnerusut kommunalbestyrelsimit akuersissutigineqarsinnaapput, pilersaarusiap imarisai pingaarnert atorineqarnissaallu tamatumanna atorineqanngippata.

Pilersaarusiap akuersissutigineqarnera.

Illoqarfiup immikkoortortaanut pilersaarusiaq kommunalbestyrelsimit akuersissutigineqareerpat tamanullu takusassiarineqarfissaa naareerpat pilersaarusiaq nuna tamakkerlugu pilersaarusiortermermi ataatsimiititaliamut saqqummiunneqassaaq inaarutaasumik aalajangiiffigisassanngorlugu (akuersissutigisassanngorlugu).

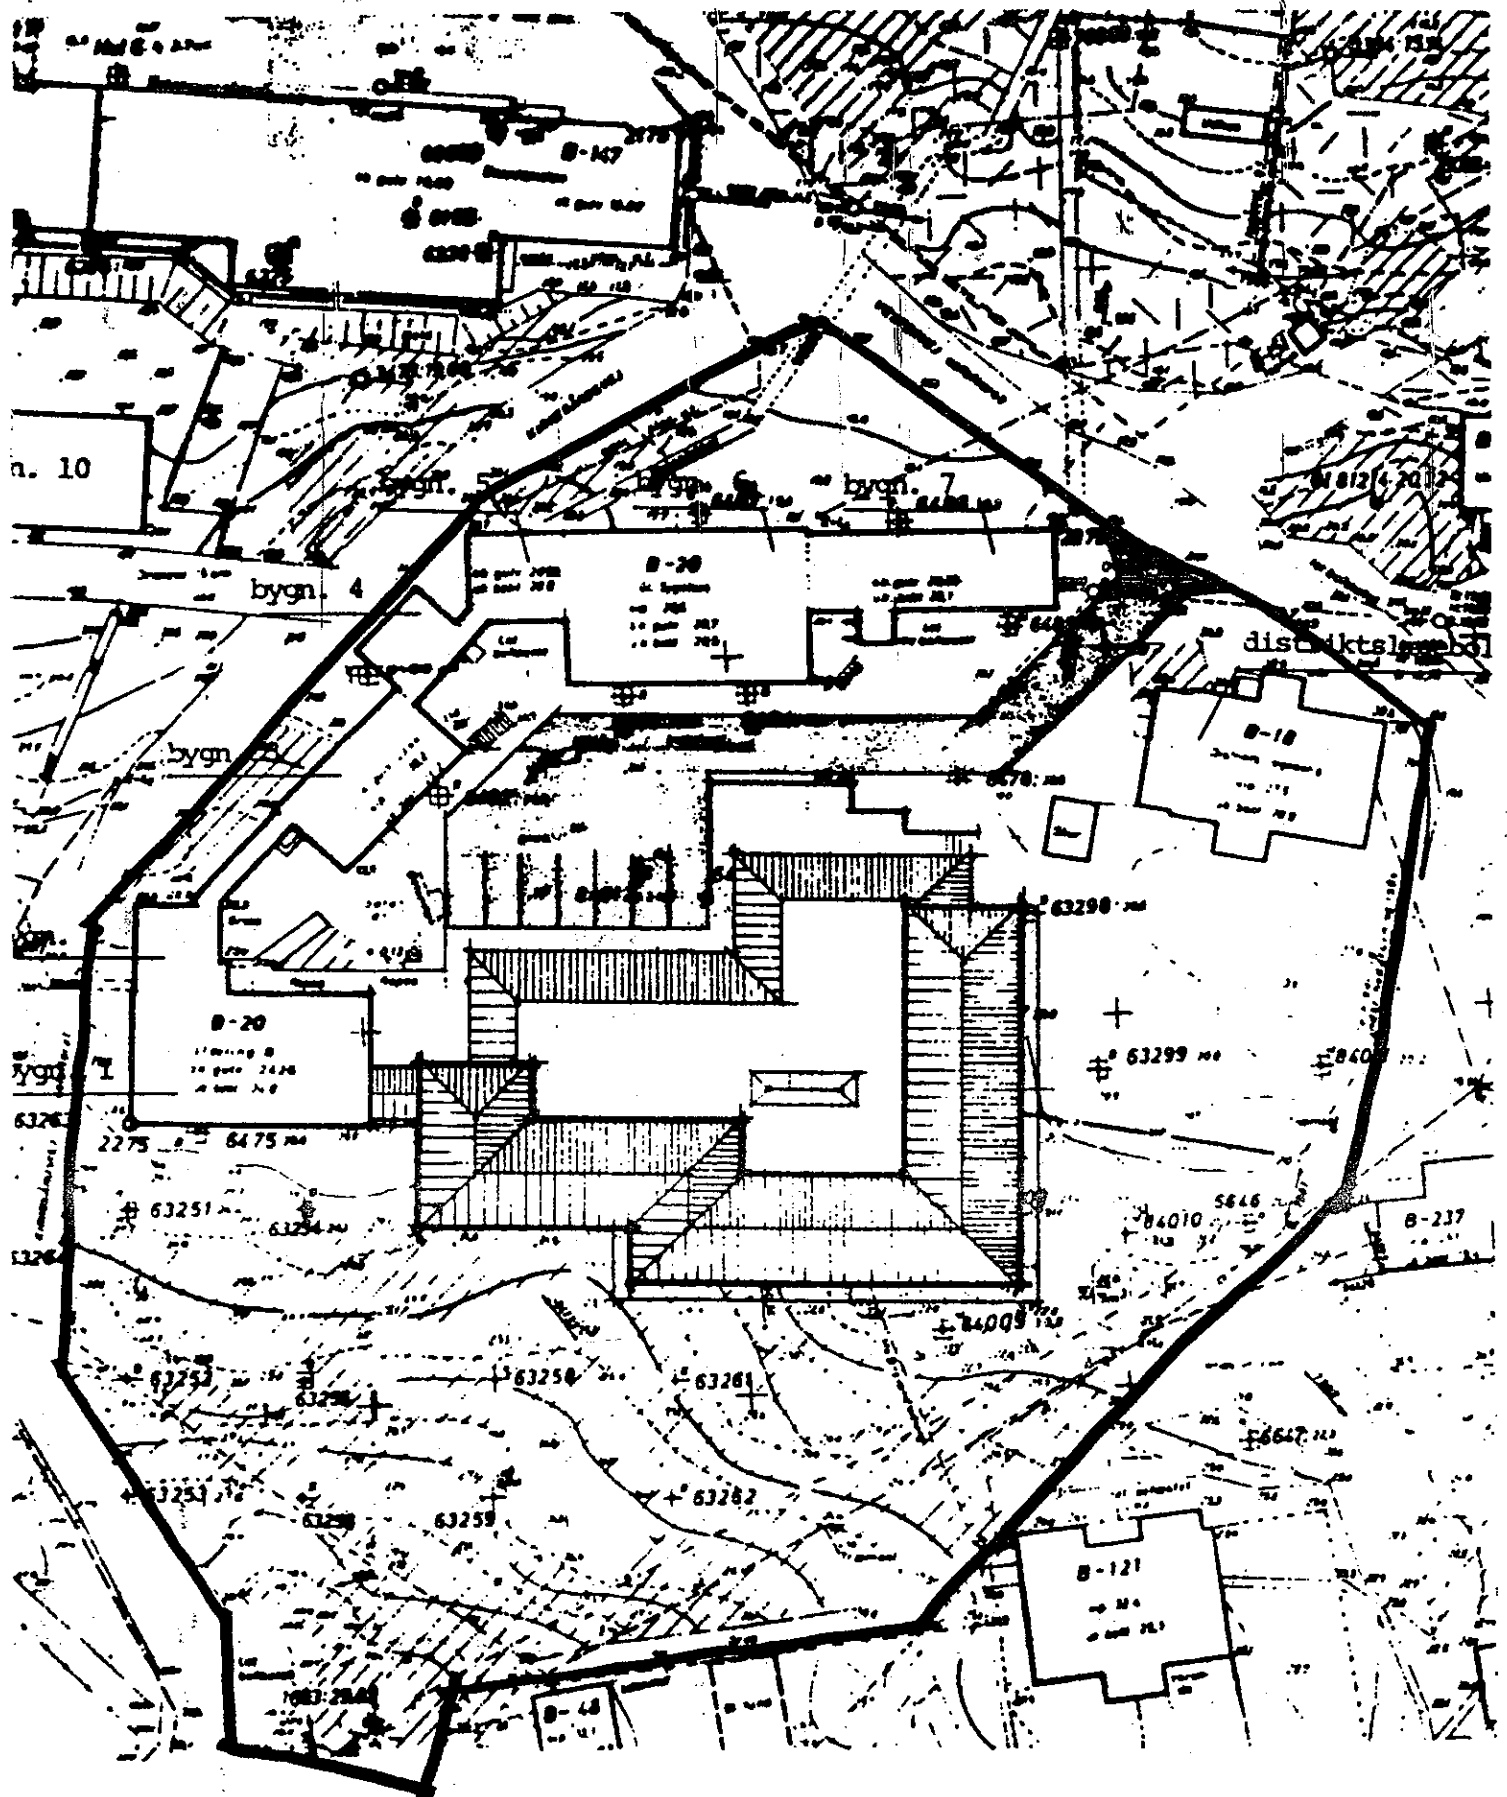

kortbilag nr 1

QAQORTOQ KOMMUNE BYPLANKONTORET TEKNISK FORVALTNING
ILLUSTRATIONSPLAN 1:500

2. NASSUIAATITAA

2.1 Pilersaarusiap pilersaarussianut allanut pissusia.

Illoqarfiup immikkoortua pilersaarusiaorfiusoq S 5-1 GTO-p 1978-imi illoqarfimmut pilersaarusiaa naapertorlugu immikkoortumi C 6-miippoq. Immikkoortoq C 6 ingerlatassanut assigiinngitsunut immikkoortinneqarsimavoq - tamaani inissiat illullu 1 - 1 1/2-nik portussusillit sanaartorneqarsinnaapput.

1985-miit 95-mut illoqarfimmut pilersaarusiame nutaami immikkoortoq S 5-imiippoq aammattaq ingerlatassanut assigiinngitsunut immikkoortinneqarsimasumi pilersaarusiartli taanna malillugu illut marlunnik quleriillit angullugit sananeqarsinnaapput.

Pilersaarusiame allannguutit taakku nunamik atuisinnaanermut peqqussut tungavigalugu kingunerissavaat illoqarfimmut pilersaarummut ilassummik tassungalu nassuiaammik sanasoqarnissaa. Tamanna pissuteqarpoq pilersaarusiatoqqamiit pilersaarusiame nutaamut allannguuteqarmat aammalu pilersaarusiaq nutaq taanna akuersissutigisassanngorlugu sulii nassiunneqarsimanngimmat.

2.2 Illoqarfimmut pilersaarusimut nassuiaat.

Immikkoortup killingi allanngortinneqassapput qupperneq 6-mi nunap assingani ilanngussami nr. 2-mi takutinneqartutuut C 6-ip kujammut allineqarnissaanut naapertuuttumik.

C 6 aamma S 5 tamani atorineqarsinnaasunut sullivinnut atugassanngorlugit immikkoortinneqarsimapput. Tassaavorlu nunamik atuisinnaaneq pillugu allannguutaasut. Sanaartukkat pillugit aalajangersakkat assigiinngissuteqarput. Pingaarnersaapput C 6-imi pisoqqami aalajangersakkat naapertorlugit illuliortoqarsinnaamat annerpaamik 1 - 1 1/2-nik portussusilinnik. S 5-imi aalajangersakkat nutaat naapertorlugit illuliortoqarsinnaavoq annerpaamik quleriinnik 2-nik portussusilinnik. Tamatumattaq saniatigut qaliat uingassusissaat annerpaamik 25 gradiniit annerpaamik 30 gradinut uingatiginissaat akuersaarneqarpoq. Kiisalu silataani atortut suussusiata allanngortinneqarnissaa kissaatigineqarpoq betonimit qisummiillu pladinut saviminernut qisunnullu.

Allannguutissatut kissaatigineqartut tungaveqarput kommunalbestyrelsip ingerlariaaserimmagu siunissami qanganiit akulikinnerusunik illoqarfiup iluani sanaartornissaq aammalu atortussat tungaasigut illoqarfimmi atortorineqartutoqanunat naleqquttunngorsaanissamik kissaatigisaqarneq. Taamaattumik betoni silami atortussaajunnaassaaq. Kiisalu qalipaasersuinissamut atatillugu S 5-imi qalipaasersuinissami kommunalbestyrelsip toqqaannartumik sunniuteqarnissani kissaatigaa illoqarfiup immikkoortortaani pisimasut assigalugit.

2.3 Illoqarfimmut pilersaarummut ilanngussaq.

Illoqarfimmut pilersaarummi immikkoortoq S 5 tamarmi pineqarpoq (takuuk nunap assinga ilanngussaq nr. 2 qupperneq 6).

Immikkoortorlu S 5 imatut aalajangersagartaqarpoq:

a) Nunamik atuisinnaaneq:

Immikkoortoq atuisinnaanermik pilersaarusiame atuartitsinermut, paaqqinnit-tarfinnut kiffartuussivinnullu kiisalu iliveqarfeqarfissatut immikkoortinneqarsimavoq.

b) Allannugtsaalineqartariaqartut:

Illut B 18 aamma B 97 eqqissisimatinneqartariaqartuupput. Illut B 20, B 47, B 5, B 142 B 742 aamma B 96 piginnartariaqartuupput. Illut avatangiisinut immikkut pingaarutillit tassaaput B 139.

c) Piumasarisat:

Tele-p eqqaani illuliat tele-p killilersuisimanera ataqqissagaat antenne-qarfiup iluaniippat.

d) Isaterineq:

Illu B 742 piiarneqarsinnaavoq sanaartorfissami B-mi sanaartortoqarneranut atatillugu.

e) Pissutsit immikkut ittut/sanilerisanut mianerinnineq.

Imermik igitassamik Tasersuarmut kuuttitsisoqassanngilaq.

f) Initussuseq:

Sanaartorfissaq A sinneruttoq 900 m² missiliorlugu
Sanaartorfissaq B sinneruttoq 2500 m² missiliorlugu
Sanaartorfissaq C sinneruttoq 1030 m² missiliorlugu


Tamanna 4 ha. missiliorlugu annertussuseqarpoq sanaartorfissallu tamarmi angissusiata tamarmiulluni tamatuma angissusiata 40%-ia qdangissanngilaa.

g) Sanaartornissami malittarisassat:

Illunik nutaaliassat annerpaamik qummut init quleriit marluussapput nunap pissusianut naleqquttunngorsagaallutik. Sanaartorfissaq B Handelsskolili-orfissatut C-lu radioqarfiliorfissatut immikkoortinneqarput. Aqqusinermit Kirkegårdsvejimiit iliveqarfiup kangia'tungaanut isertarfiliap eqqaani kusanartumik majuartarfiliortoqassaaq radioqarfiup allineqarnissaanut atatillugu. Sanaartornermut atatillugu pisariaqartunik biilinit uninngaartarfiliortoqassaaq aqqusernngup killingani biilinit uninngaartitsisarneq pingitsoortinniarlugu.

h) Atassusiinissat:

Nunap qaavani imeq kussiornikkut kuunngmut kuutsinneqassaaq. Illuliassat kloakinut imermullu tamatuma eqqaaniittunut atassuserneqassapput.

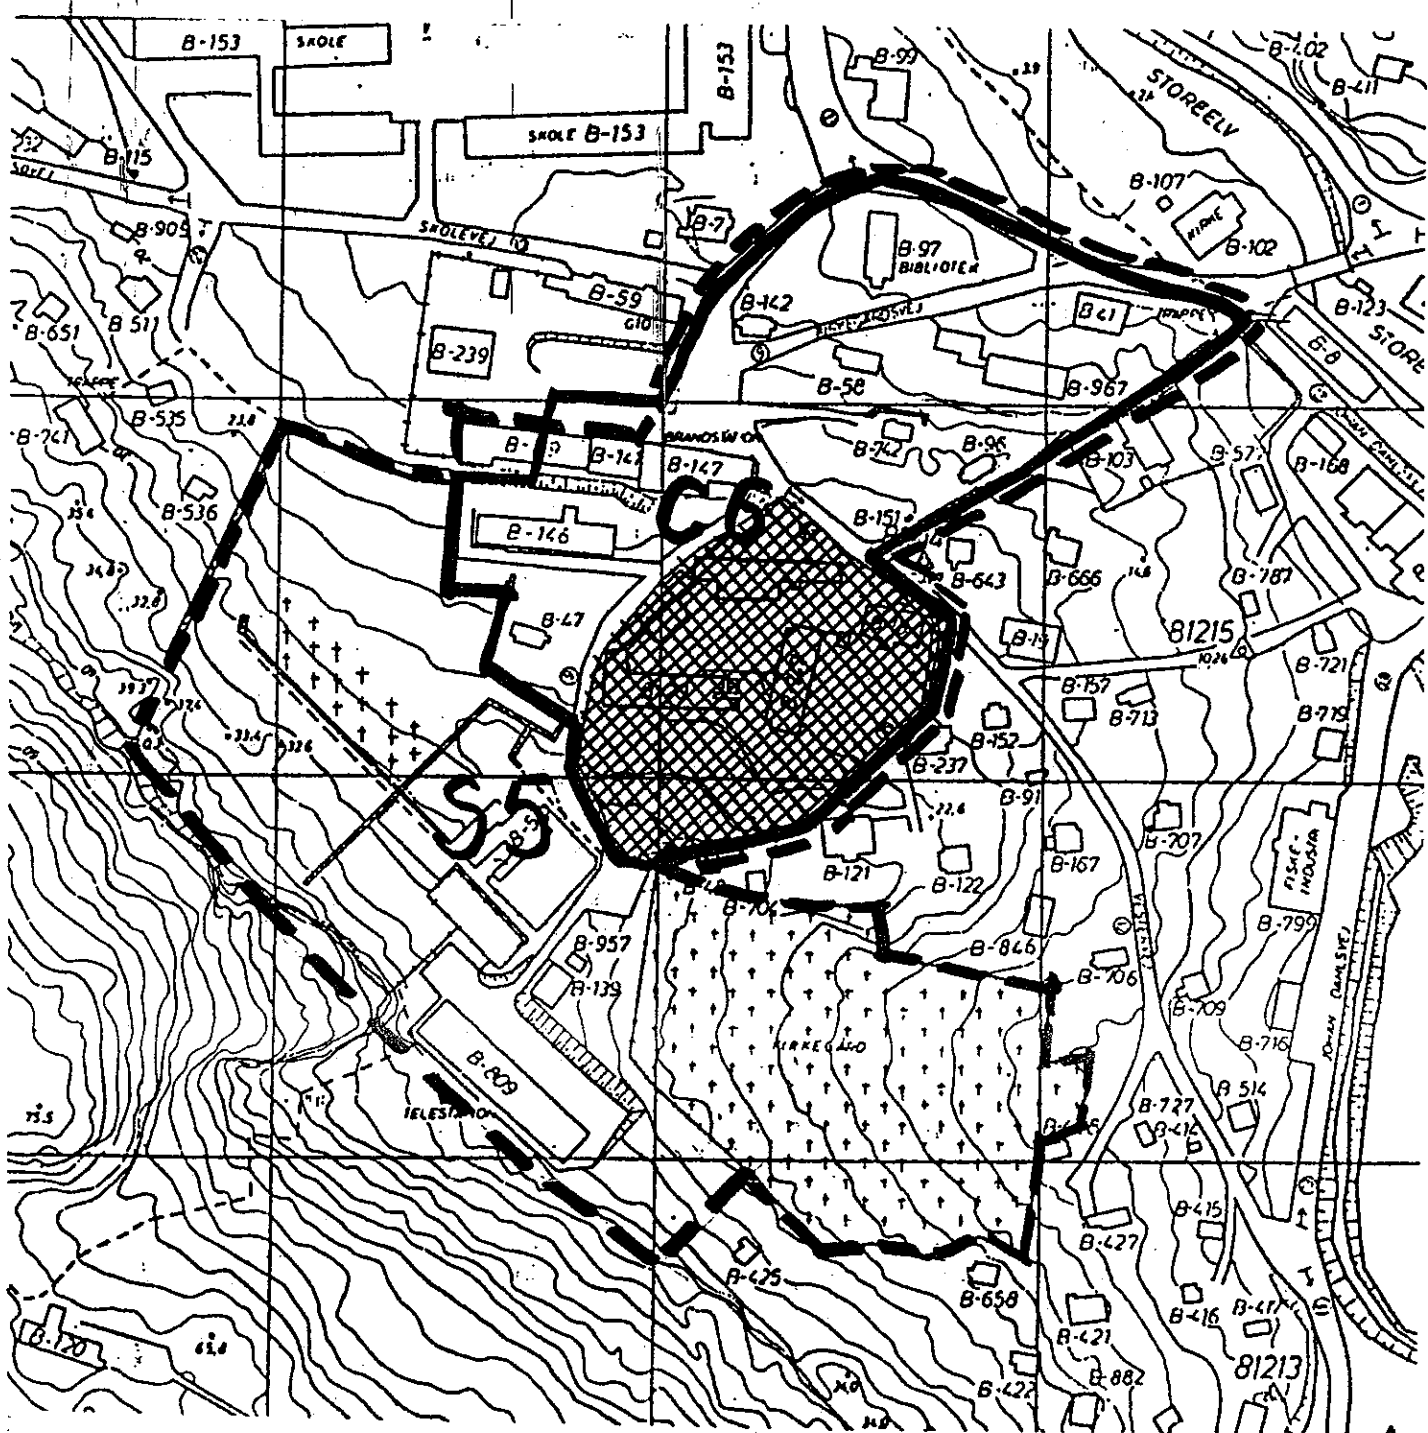

C6 områdegrænse —————
S5 områdegrænse - - - - -

kortbilag nr 2

QAQORTOQ KOMMUNE BYPLANKONTORET TEKNISK FORVALTNING
ÆNDRINGER AF OMRÅDEGRÆNSER FRA C6 TIL NYE S5 GRÆNSER

ILLOQARFIUP IMMIKKOORTUANUT PILERSAARUSIAQ.

§ 1. Pilersaarusiap siunertaa.

Imm. 1. Pilersaarusiap siunertaraa nunap immikkoortuani tamaani Handelskolip illuutaasa allineqarfissaat aammalu B 747-p kiisalu B 20-ip ilaata ingitserneqarnissaat isumannaallisassallugu (Takuuk titartagaq nr. 1, qupperneq 3-mi assiliaq titartagarlu nr. 4, pilersaarusiapi qupp. 10-miittoq.

§ 2. Pilersaarusiap killissarititaasut.

Imm. 1. Pilersaarusiap tassaasoq sanaartorfissaq B killissaqartinneqarpoq titartakkami takutinneqartutut (titartagaq 3 aamma 4).

§ 3. Pilersaarusiap atornerqarnissaa.

Imm. 1. Immikkoortoq taanna pilersaarusiap atornerqarnissaa atuarfimmi kiffartuussinermut atortunuinnaq sanaartorfittut atornerqarnissaa pilersaarusiapi aalajangersakkat malillugit.

§ 4. Aqqusernit biilillu ornigisarfiat.

Imm. 1. Vestervejimit maanna biilertunut aqutaasoq kisimi atornerqarnissaa.

Imm. 2. Immikkoortoq kujataa'tungaaticut pisuinnarnut aqqutegarnissaa akuerineqarpoq.

§ 5. Sanaartugassat inissinnissaat silatimikkullu isikkussaat.

Imm. 1. Illuliassat inissinnissaat nunap assingani titartakkami takutinneqartutut pissaaq.

Imm. 2. Illuliat silatimikkut qisunnik sisannilluunniit qallersugaassapput.

Imm. 3. Illuliat qaliaat pappialarsuarnik qernertunik qallersugaassapput.

Imm. 4. Illuliat illuttut sivinganilimmik qalialerneqassapput 10 aamma 30 gradit akornanni sivingassuseqartussanik.

Imm. 5. Illuliat qalipaasorsorneqarnissaat illunut tamaani napareersunut tulluartautinneqassaaq. Qalipaatinissaat kommunalbestyrelsimit akuerineqarsimassapput.

Imm. 6. Illuliat annerpaamik qummut ininik quleriinnik marlunnik portussuseqassapput.

Imm. 7. Illuliat nunap pissusianut naleqquttunngorsagaassapput. Pissutsini immikkut ittuni nunap periarfissaqartitsinera naapertorlugu illuliat naqqisa ataanni init allatut atornerqarsinnaanissat kommunalbestyrelsip akuersissutigisinnaavaa.

Imm. 8. Illuliat eqqaat kusanartumik aqqissuunneqassaaq, saligaatsuussaluni nalinginnarnillu ilioraavittut atornerqassanani.

Imm. 9. Immikkoortortami biilit uninngaartarfissaannik pisariaqartunik pilersitsisoqassaaq atuarfimmi atorfeqartut atugassaannik, taamaasilluni aqqusernit sinaanni biiliniq uninngaartoqartarnissaa pinngitsoortin-niarlugu.

§ 6. Illut atareersut piiarneqarnissaat.

Imm. 1. Illut ukua ineqarfiunngitsut ingitserneqassapput: B-747 aammalu B-20-p ilaa, tassa kujataa'tungaa (Takukk titartagaq nr. 5).

Imm. 2. Illuliat ukioq kaajallallugu imeqarfiusumut atassuserneqassapput.

§ 7. Atassusiinissat.

Imm. 1. Illuliat kloakinut immikkoortortami tamaaniittunut atassuserneqassapput.


Imm. 2. Illuliat ukioq kaajallallugu imeqarfiusumut tamaaniittumut atassuserneqassapput.

§ 8. Akuersissutigineqarneranik atsiornerit.

Illoqarfiup immikkoortortaanut pilersaarummut siunnersuusiaq Qaqortumi kommunalbestyrelsimi akuerineqarpoq


30. april 1985



Henrik Lund
Borgmester.

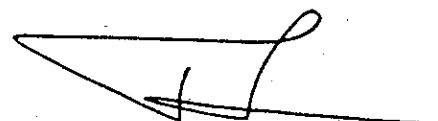

Peter Larsen
Kommunaldirektør.

Illoqarfiup immikkoortortaanut pilersaarussiaq Qaqortumi kommunalbestyrelsimi akuerineqarpoq

8. juli 1985

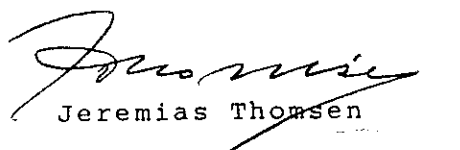

Jeremias Thomsen
Fungerende Borgmester /

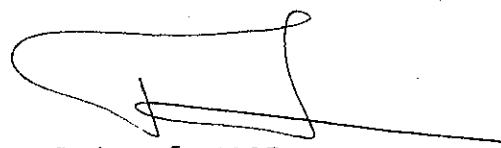
Peter Larsen
Kommunaldirektør

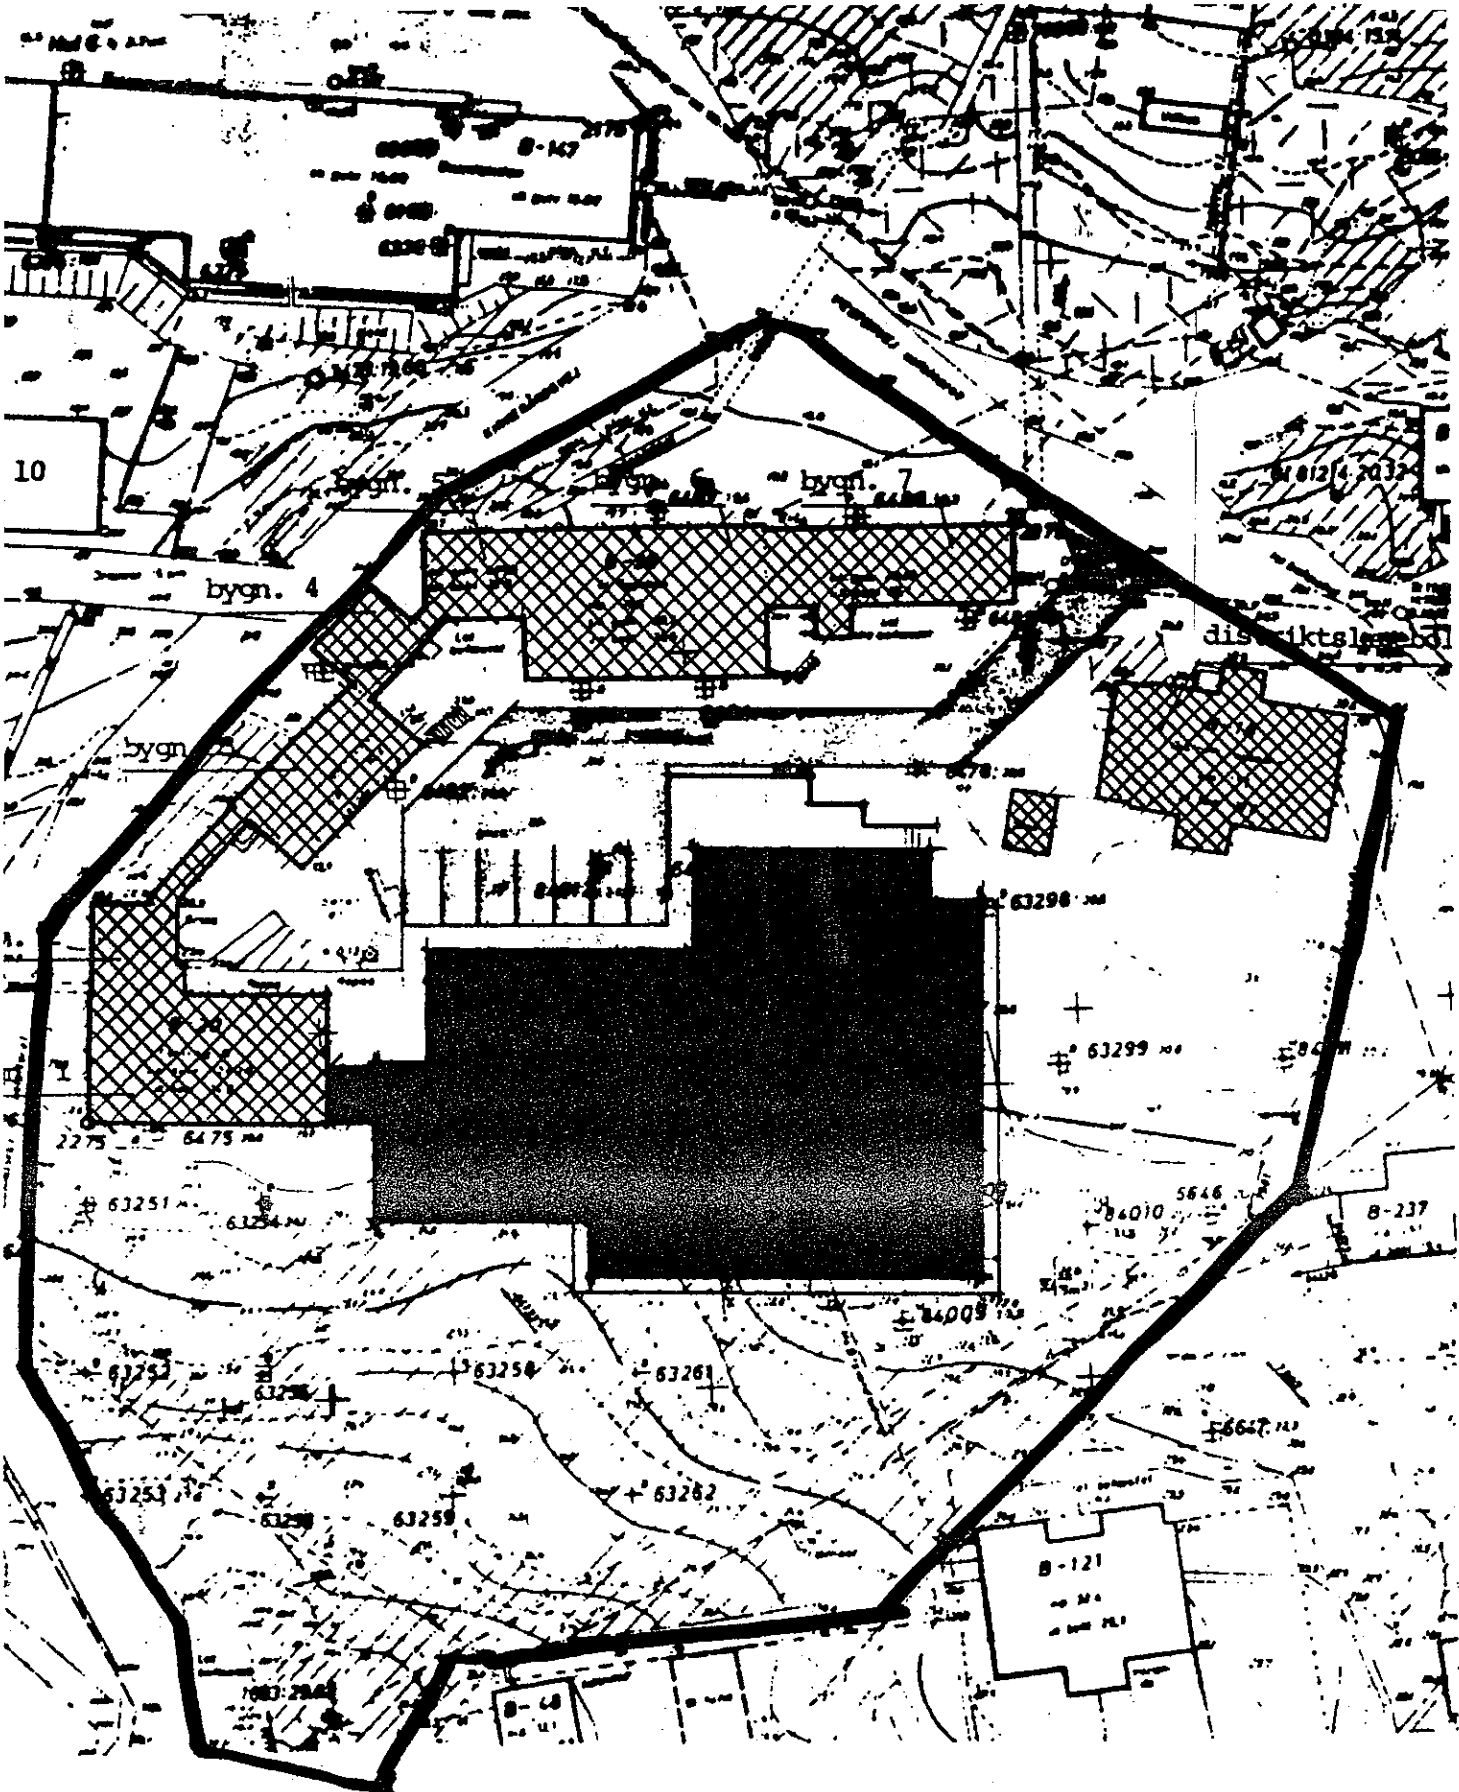

kortbilag nr 4

QAQORTOQ KOMMUNE BYPLANKONTORET TEKNISK FORVALTNING
LOKALPLANKORT DER VISER NYBYGNINGENS PLACERING 1: 500

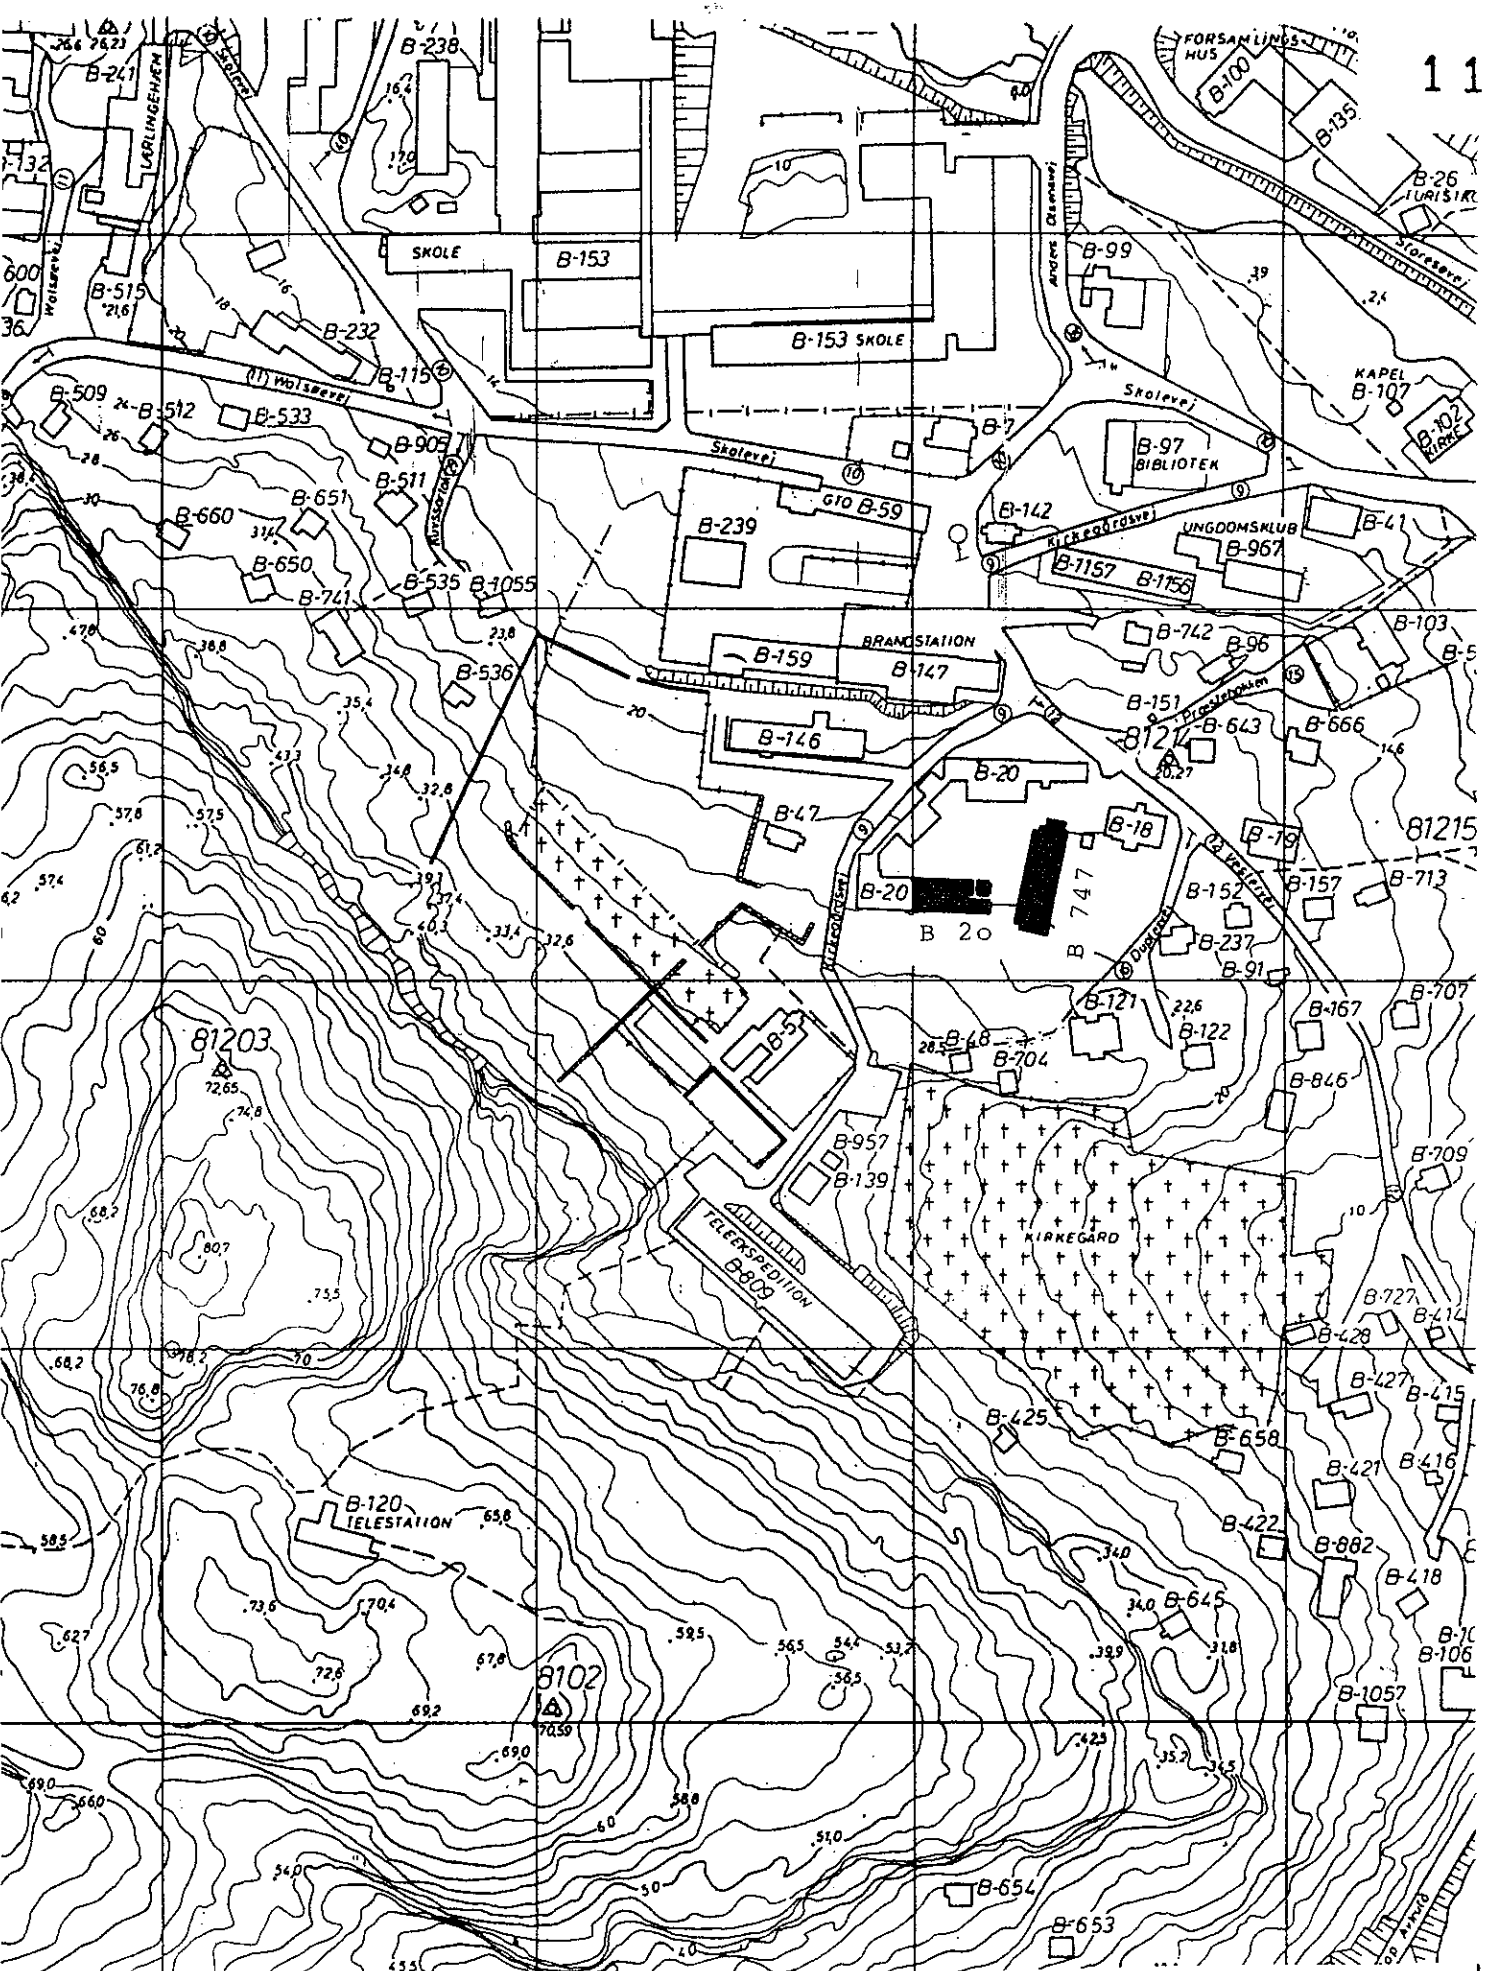

kortbilag nr 5

QAQORTOQ KOMMUNE BYPLANKONTORET TEKNISK FORVALTNING
 LOKALPLANKORT DER VISER BYGNINGER DER SKAL NEDRIVES 1:2000

1 1 V192 6691

Illoqarfiup ilaanut S 5-1-imut pilersaarusiap akuerineqarnissaa pillugu.

Illoqarfiup ilaanut pilersaarusiaq S 5-1 Niuernermik Ilinniarfiup aalineqarfissaanut tunngasoq maanna Landsplanudvalgip allattoqarfianit akuersissutigineqarpoq. Taamaakkaluartoq Landsplanudvalgip pisariaqartissimavaa akuersinermut atatillugu imaattunik oqaaseqaateqarnissaq:

"Immikkoortoq 1.1-imi qupp. 1-imi oqaatigineqarpoq Illoqarfiup immikkoortorta S 5-1 illoqarfimmut pilersaarusiami immikkoortoq S 5-imiittoq ataatsimoorullugu atugassatut kiffartuussiveqarfisatut immikkoortitaasumi aammalu pilersaarusiami ilaatinneqartoq immikkoortortap ilaa B 85-95-imut illoqarfimmut pilersaarusiami taaneqartutut.

Udvalgi isumaqarpoq immikkoortumi tassani erseqqissumik oqaatigineqartariaqartoq tassani pineqartoq tassaamat illoqarfimmut pilersaarusiaq naggataarutaasumik sulii akuersissutigineqarsimangitsoq.

Tamanna pillugu aammalu immikkoortortamut pilersaarusiap nassuiaataa qupperneq 4-mi immikkoortoq 2-miittoq naapertorlugu immikkoortoq 1.1-imi "Immikkoortortamut pilersaarusiap imarisai" ima allanngortittariaqarput:

"Illoqarfiup ilaanut pilersaarusiaq S 5-1 suliarineqarsimavoq pilersaarummut qulaani taaneqartumut tunngatillugu. 1978-imut illoqarfimmut pilersaarusiami atortuusumi illoqarfiup ilaanut pilersaarusiaq S 5-1 immikkoortutut C 6-itut taaneqarsimavoq.

Illoqarfimmut pilersaarusiami immikkoortortanut aalajangersakkat nutarterneqarnissaannik kissaateqarneq aammalu killilersuutit allanngortinneqarnissaannik kissaateqarneq tunngavigalugu piusaqaataalerpoq pilersaarusiambut tapiliussap suliarineqarnissaannik s. 7 naapertorlugu."

Immikkoortoq 2.2-mi qupperneq 4-mi titarnerit tallimaanni "allannguuteqartitsilaarnissaq" peerlugu ima atuaqquneqarpoq "allannguuteqartitsineqassanngitsoq".