

Augo Lyngesvejip Sanatorievejeillu eqqaanni sullissiviliornissanut
 illoqarfiup immikkoortortaanut pilersaarusiaq. februar 1986.

IMARISSAI

AALAATIGINEQARNERA

qupperneq

1. ALLAATIGINEQARNERA.

1. Pilersaarusiordiusup imarisaasa nassuirnerat.....	1
2. Illoqarfiup immikkoortortaanut pilersaarusiap inatsisitigut sunniutigallagassai.....	1
3. Illoqarfiup immikkoortortaanut pilersaarusiap inatsisiti- gut sunniutissai.....	1
4. Saneqqutsisinnaanermut periarfissat.....	1
5. Illoqarfiup immikkoortortaanut pilersaarusiap akuerineqarnissaa.....	1
Illustrationsplan.....kortbilag nr 1.....	2

2. NASSUIAATITAA.

1. Illoqarfiup immikkoortortaanut pilersaarusiap pilersaarusionut allanut pissusia.....	3
2. Illoqarfimmut pilersaarusionut tapiliussaqa.....	3
3. Nunamik alliliisinnaaneq.....	4
GTO 1978 byplankort.....kortbilag nr 2.....	5
byplan 1985-95 byplankort.....kortbilag nr 3.....	6

3. IMMIKKOORTORTAMUT PILERSAARUSIAQ.

Par 1. Illoqarfiup immikkoortortaanut pilersaarusiap siunertaa.....	7
Par 2. Illoqarfiup immikkoortortaaata pilersaarusionereqartup killissaa.....	7
Par 3. Illoqarfiup immikkoortortaaata pilersaarusionereqartup atorineqarnissaa.....	7
Par 4. Aqqusernir aqqusineeqqallu.....	7
Par 5. Teknikkikut pilersuineq.....	7
Par 7. Sanaartukkat inissisimanerat silatimikkullu isikkussaata.....	8
Par 8. Otortussanngortitaanerani atsiernerit.....	8
Lokalplankort.....kortbilag nr 4.....	9

1. Illoqarfiup immikkoortortaa pilersaarusionerfiusoq S 7-1 Augo Lyngesvejip Sanatorievejillu sinaanniippoq. Illuliat annerpaamik quleriit marlungorlugit sananeqassapput ukuussallutillu bygning A, B aamma C.

Illoqarfiup immikkoortortaa pilersaarusionerqartoq 4.200 m² missiliorlugit annertussuseqarpoq sanaartukkallu akuleriussapput inissiat sullissiveqarfiillu tassaasut niuertarfiit, grillbari, nujalerisoq, akunnittarfik assigisaallu.

Illoqarfiup immikkoortortaa pilersaarusionerqartoq GT0-p 1978-imi illoqarfimmut pilersaarusiaani nutaanngitsumi immikkut killilikkami A5-imiippoq. 1985-imiit 95-imut illoqarfimmut pilersaarusiame nutaami januarimi tamanut takusassiarineqartumi immikkoortoq pingaarnerusutigut immikkut killilikkami S 7-imiippoq.

2. Illoqarfiup immikkoortortaanut pilersaarusiap inatsisitigut sunniutigigallagassai.

Illoqarfiup immikkoortortaanut pilersaarusiaq tamanut takusassiarineqartoq nalunaarutigineqareertinnagu nunamineq pilersaarummi pineqartoq sanaartorfigineqaraniluunniit allatulluunniit atorineqassanngilaq pilersaarusiame aalajangersakkanut akerliu-sumik kommunalbestyrelsimit akuerineqarsimatinnani (nunamik atuisinnaaneq pillugu peqqussummi par. 24).

3. Illoqarfiup immikkoortortaanut pilersaarusiap inatsisitigut sunniutissai.

Illoqarfiup immikkoortortaanut pilersaarusiap akuerineqarsimasup iluani:


1. nunamineq sunaluunniit sanaartorfigineqaraniluunniit allatulluunniit atorineqassanngilaq pilersaarusiame akerliu-sumik.
2. illuliaq sunaluunniit illulluunniit allissutaa ilaneqassanngilaq pilersaarusiame akerliu-sumik.
3. aqqusinnior-toqassanngilaq killigisassaa pilersaarusiaq naapertorlugu immikkoortinneqareersimatinnagu.

4. Sanegqutsisinnaanermut periarfissat.

Illoqarfiup immikkoortortaanut pilersaarusiame aalajangersakkani allannguutissat pingaaruteqannginnerusut kommunalbestyrelsimit tunniunneqassapput pilersaarusiap imarisaa pingaarneq atorineqarnissaalu tamatumanga attorneqanngipata.

5. Illoqarfiup immikkoortortaanut pilersaarusiap akuerineqarnissaa.

Illoqarfiup immikkoortortaanut pilersaarusiaq kommunalbestyrelsimit akuersisutiginereerpat piffissallu tamanut takusassiarineqarfiata naareerneratigut pilersaarusiaq nuna tamakkerlugu pilersaarusionerme ataatsimiititaliamut saqqummiunneqassaaq atortussanngortinneqavittussanngorlugu (akuerineqartussanngorlugu).

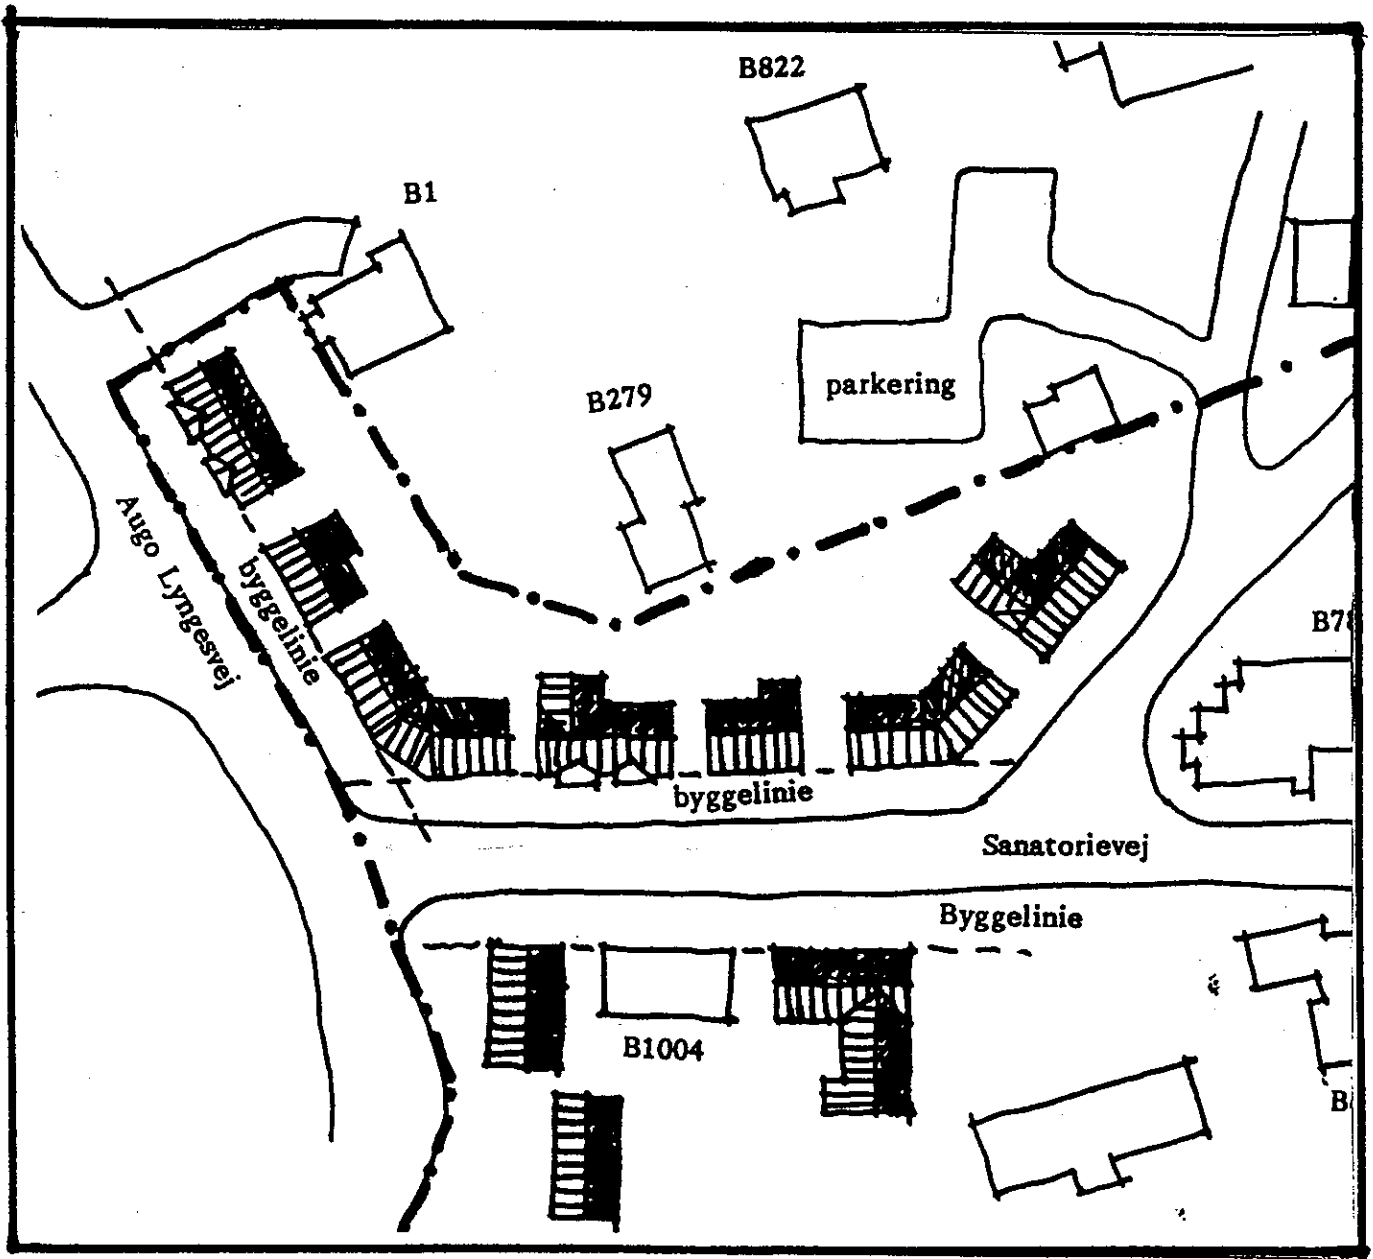

KORTBILAG NR 1
Illustrationsplankort fra byplan 1985-95.

1. Illoqarfiup immikkoortortaanut pilersaarusiap pilersaarussianut allanut pissusia.

Illoqarfiup immikkoortortaa pilersaarusiortoriusoq S7-1 GTO-p 1978-imi illoqarfimmu pilersaarussiaa naapertorlugu taassuma killeqarfigisaani A5-imiippoq siamasissunik illuliorfissanngorlugu immikkoortinneqarsimasumi. Taamaattorli akuerineqarsinnaavoq A5-imi arlalinnik minnerusunik inissiaallutillu inuutisarsiateqarfinnik, inissiaallutillu niuertarfinnik sanasoqarnissaa taakkua akornutaanngitsumik ingerlatsippata silamiluunniit qaleriaagaqanngippata.

1985-imiit 95-mut illoqarfimmu pilersaarusiami nutaami december 1985-imi aamma januar 1986-imi tamanut takusassiarineqartumi nunalu tamakkerlugu pilersaarusiortornermut ataatsimiititaliamit februar 1986-imi akuerineqarnissaa naatsorsuutigineqartumi, illoqarfiup immikkoortortaa pilersaarusiortoriusoq S7-1 pingaarnerusutigut killigisassatut immikkoortumi S7-imiippoq. Illoqarfiup immikkoortortata pilersaarusiortoriusup ilaa annikinnerusooq killigisassatut immikkoortumi B5-imiippoq.

Killigisassatut immikkoortoq S7 sullissivinnut ineqarfissatullu ataatsimullu atugassanik soorlu niuertarfiliortofissatut il. il. immikkoortitaavoq. Immikkoortoq B5 inissialiorfissatut immikkoortitaavoq. Tamatumali saniatigut inuutissarsiutit minnerusut inissiat avatangiisiinut akornutaanngitsut akuerineqarsinnaappit. Tamatumaa saniatigut B5-imi pisummik angalaartartut illuaraat, akunnit-tarfik paaqqinnittarfillu sananeqarsinnaapput.

Illoqarfiup immikkoortortata pilersaarusiortorneqartup B5-imiittup ilaa killigisassatut aalajangersakkat eqqarsaatigalugit S7-imut nuunneqassaaq.

S7-ip killigisassaatut aalajangersakkani sanaartorfissap killigisassaa Sanatorievejimi aqquernup qeqqaniit 7 meterinut aalajangerneqarsimavoq. Taanna 10 meterinngorlugu allanngortinneqassaaq.

Taamaalilluni GTO-p illoqarfimmu pilersaarussiaaniit 1985-imiit 95-imut illoqarfimmu pilersaarusiami killigisassatut aalajangersakkani allannguuteqarmat malitsiinnarlugu illoqarfimmu pilersaarusiortoriusu tapiliussaq suliarineqarpoq taannalu tungavigalugu illoqarfiup immikkoortortaanut pilersaarussiaq S7-1 suliarineqarluni.

2. Illoqarfimmu pilersaarusiortoriusu tapiliussaq.

Illoqarfimmu pilersaarusiortoriusu tapiliussamut ilaavoq sullissiveqarfik S7 taassuma iluaniilluni illoqarfiup immikkoortortaa pilersaarusiortorneqartoq S7-1.

Killigisassatut aalajangersakkat:

a. atorneqarnissaa:

Immikkoortoq siumut aqqissoriikkanik pilersaarusiortoriusu sullissiveqarfissanut ineqarfissanullu ataatsimoorullugit atugassanut soorlu niuertarfinnik sanaartorfissatut immikkoortitaavoq.

b. atatiinnartariaqartut:

B40-p kujataani (sanaartofissaq B) nunamineq qorsuttaq.

c. ingitserineq/illoqarfimmik nutaanngorsaaneq.

Sanatorievejip, Ringvejip, Vatikanbakkip, Augo Lyngesvejillu sinaanni illunik ingitserinermi assiliartalersorlugu pilersaarusiortoriusu pissutsit malillugit illut inissinneqassapput (nunap assinga ilanngussaq nr. 1).

d. sanaartorfiusinnaasup sinneruttup annertussusia.

Tamanna 3,0 ha. missiliorlugit annertussuseqarpoq. Sanaartukkat tamakkerlutik inissiat quleriaat annertussusiisa tamatumaa 40 procentia sinnersimassanngilaat.

e. sanaartornissamat aalajangersakkat.

Tamaani sanaartukkat quleriit marluk sinnersimassanngilaat. Illuliat saqqai sanaartukkat sammiviat atuarlugu inissineqassapput Augo Lyngesvejip Sanatorievejillu qeqqanniit 10 meterinik ungasitsigisumi (takuuk nunap assinga ilanngussaq nr. 4).

f. sanaartorfigineqartussaangitsut.

Illoqarfiup qorsutta pinnguartarfiullunilu aneertarfittut atorneqassaaq. Ukiukkut seqqittarneqarsinnaassaaq saarlisaartarfittullu atorneqarsinnaassalluni.

g. atassusiivissat.

Illut tamaani ukioq tamaat erngup aqqutaanut igitassallu kuuffiannut taannia pilersinneqarpat atassuserneqassapput.

3. Nunamik alliliisinnaaneq/initussutsimik naatsorsuineq akuerineqarsinnaasoq.

Illoqarfiup immikkoortortaa S7 tamakkerluni 3,0 ha.-nik annertussuseqarpoq. Sanaartukkat tamarmiusut initaasa annertussusiisa tamatuma annertussusiata 40 pct.-ia sinnersimassanngilaat.

Initussuseq tamarmiusoq akuerineqarsinnaasoq 3,0 ha.-ip 40 procentia

12.000 m² miss.

- maanna init annertussusiat


2495 m² miss.

- immikkoortut Bygningit A, B aamma C-p sananeqarnerat

÷ 1700 m² miss.


S7-ip initussusia illoqarfiup immikkoortortaanut pilersaarusiap naammassineqareerneratigut

7805 m² miss.

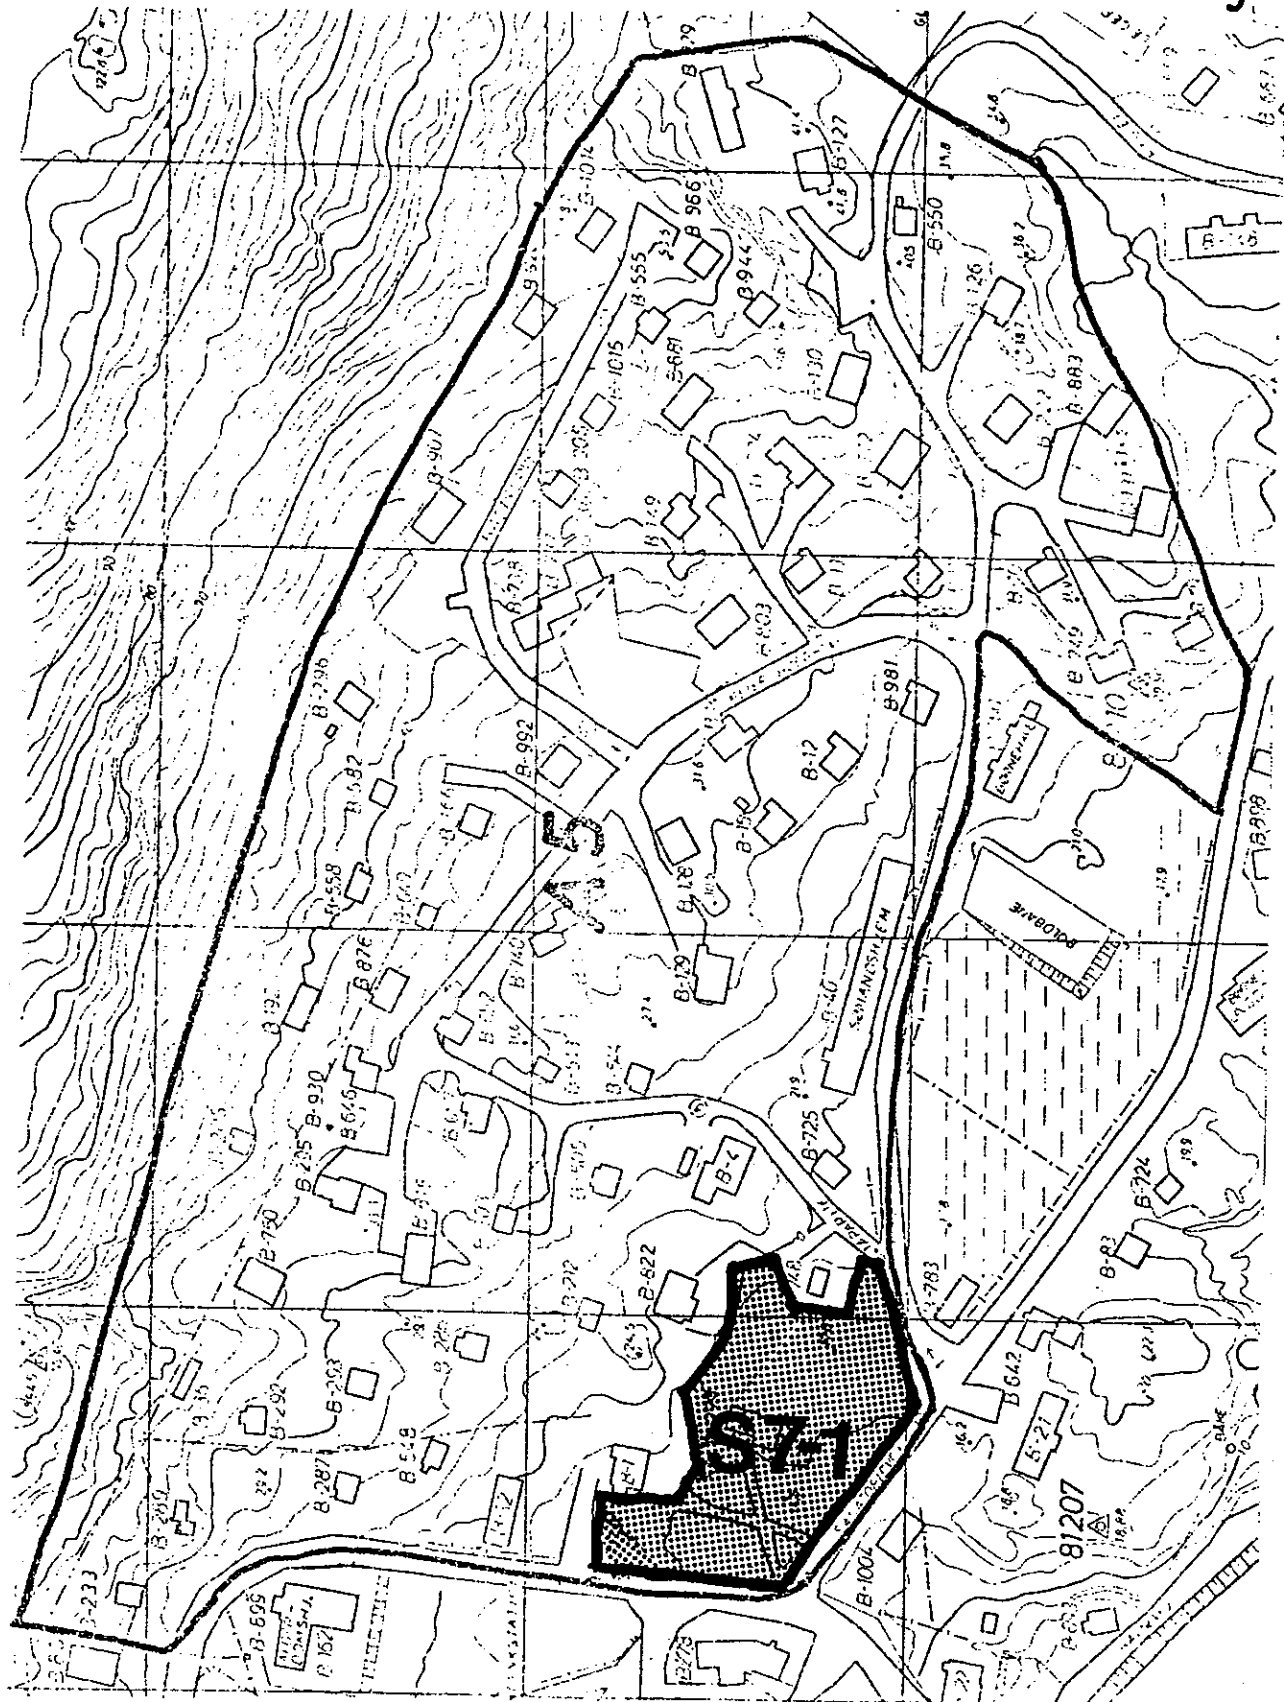

KORTBILAG NR 2

lokalplanområdets
lokalisering i område A5
i GTO 1978 byplan 1:2000

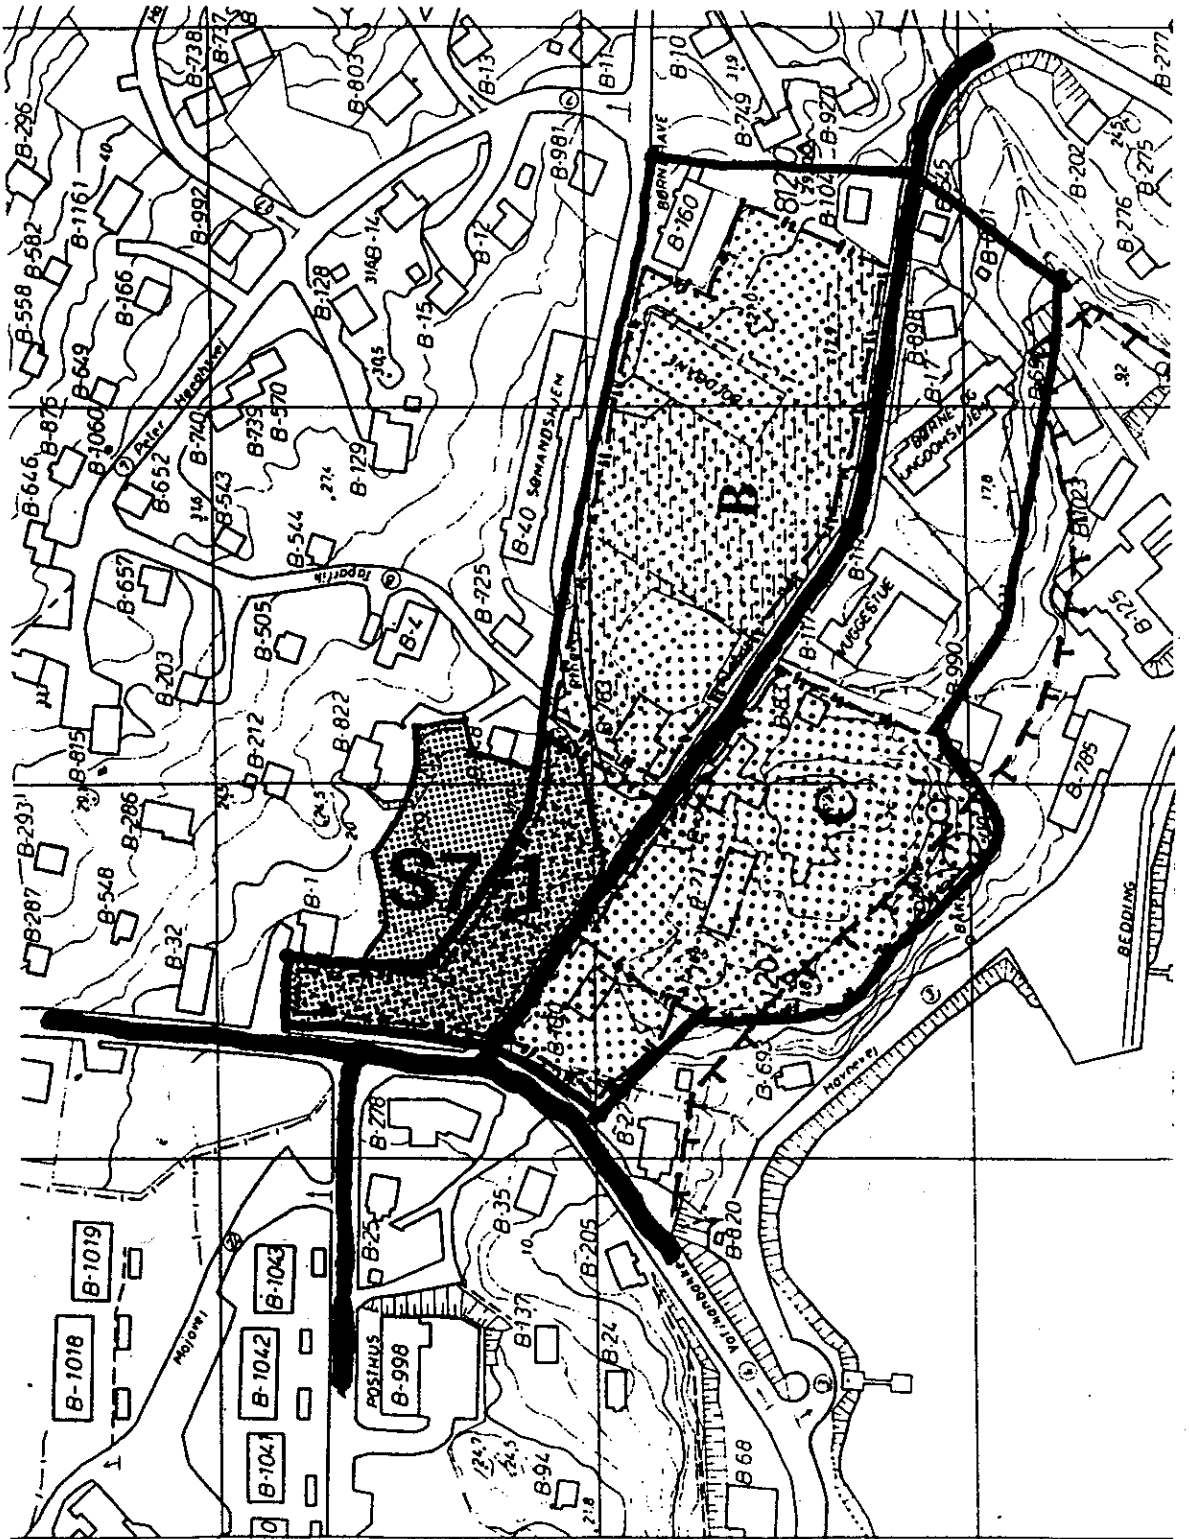

<p>KORTBILAG NR 3</p> <p>lokalplanområdets lokalisering i område S7 i byplan 1985-95 1:2000</p>

IMMIKKOORTORTAMUT PILERSAARUSIAQ

Par. 1. Illoqarfiup immikkoortortaanut pilersaarusiap siunertaa.

Par. 1 stk. 1. Illoqarfiup immikkoortortaanut pilersaarusiap siunertaraa qulakkiissallugu illoqarfiup immikkoortortaa ni pilersaarusioneqartumi sullissiveqarfiit assiliartalersorlugu pilersaarusiukkami takutinneqartut sananeqarnissaat. Taassuma imarisinnaavai inissiat sullissiveqarfiillu, soorlu allaffiit, niuertarfiit, nujaleriffik, grillbari, akunnittarfik assigisaallu. Bygning A allaffittut sananeqassaaq.

Par. 2. Illoqarfiup immikkoortortaa pilersaarusioneqartup killissaa.

immik. 1. Illoqarfiup immikkoortortaa pilersaarusioneqartup illoqarfiup immikkoortortaanut nunap assingani takutinneqartutut killilersorneqassaaq (nunap assinga ilanngussaq nr. 4).

Par. 3. Illoqarfiup immikkoortortaa pilersaarusioneqartup atorneqarnissaa.

immikkoortortaa pilersaarusioneqartup atorneqarnissaa.

immik. 1. Illoqarfiup immikkoortortaa pilersaarusioneqartup taamaallaat sullissivissatut siunertanut taakkunungalu atatillugu inissianut ataasiakkaanut atorneqassaaq aammalu pisariaqarnera naapertorlugu annertussusilimmik qamutitut motorilinnut unittarfiliormut.

Par. 4. Aqqusernit aqqusineqqallu.

Par. 4 stk. 1. Nunamineq tamanna qamutitik assakaasulinnik tikinneqartassaaq Sanatorievej Augo Lyngesvejilu aqutigalugit illoqarfiup immikkoortortaanut nunap assingani takutinneqartutut.

stk. 2. Bygning B-p C-llu sananeqarnerannut atatillugu nunaminertami qamutitut assakaasulinnut unittarfiit ikinnerpaamik 17-it sananeqassapput. Tamatumani saniatigut bygning A-mut atorpoq bygningip avannaa'tungaani ikinnerusunik qamutitut assakaasulinnut unittarfiit sananeqarnissaat. Sanatorievejimi Augo Lyngesvejimilu qamutitik assakaasulinnik uninngaartitsisoqassanngilaq.

immik. 3. Augo Lyngesvejimi, Sanatorievejimi Ringvejimilu pisuinnaat aqutissaat suliarineqassapput.

Par. 5. Teknikkikkut pilersuineq.

immik. 1. Sanaartukkat eqqakkat kuuffiannut pingaarnermut pioreersumut Sanatorievejimiittumut atassuserneqassapput.

immik. 2. Sanaartukkat erngup aqutaanut pingaarnermut Sanatorievejimiittumut atassuserneqassapput.

immik. 3. Innaallagissamik nalunaarasuarnermullu atortunik pilersuineq atortunut pioreersunut atassuserneqassaaq.

stk. 4. Immikkoortup siulliup suliarineqarneranut atatillugu sanaartorfik tamarmi allamut atanngitsumik kiassaateqarfilersorneqassaaq.

Par. 6. Sanaartukkat inissisimanerat silatimikkullu isikkussaat.

immik. 1. Sanaartukkat aqqusinermut sammerngat sanaartukkat killeqarfissaat atuarlugu inissinneqassaaq illoqarfiup immikkoortortaanut nunap assingani takutinneqartutuut (nunap assinga ilanngussaaq nr. 4). Sanaartukkat killeqarfissaat aqqusernup qeqqaniit 10 meteriuvoq.

immik. 2. Sanaartukkat qummut quleriit marluk qaangersimassanngilaat.

immik. 3. Illut qaliai illugiinnik uinganeqassapput pappiliarsuarmik qerner-tumik qallikkat. Illut silataat qisunnik qallersimassapput kommunalbestyrel-simit akuerineqarsimasunik qalipaateqarlutik. Illut nunap pissusianut naleq-qussarneqassapput.

immik. 4. Illut silataanni nunaminertat, aqqusineqqat qamutinullu motoorilin-nut unittarfiit nunagissarneqassapput aammalu pisariaqartunik qaammaqusersui-neqassaaq.

immik. 5. Tamaani silami qaleriiaarlugit katersuisoqassanngilaq.

Par. 6 stk. 6. Nioqutissanik tunniussineq uninngaartarfimmiit pisinnaavoq takutinneqartumilu nioqutissaasivimmi paarineqarsinnaallutik.

stk. 7. Bygning C-mut atorpoq sananeqarsinnaassammat uninngaartarfiup taku-tinneqartup eqqaani. Nunamernup kujataa 'kangia' tungaata ataa imertaqarpoq. Illoqarfiup immikkoortortaanut pilersaarusiap akuersissutigineqarnerani nu-nap ataanik misissuisoqarsimanngilaq.

Par. 7. Atortussanngortitaanerani atsiorerit.

Par. 8. Atortussanngortitaanerani atsiorerit.

Illoqarfiup immikkoortortaanut pilersaarusiap siunnersuut S7-1 kommunalbe-styrelsimiit akuersissutigineqarpoq ulloq februar 1986

Henrik Lund
borgmester


Peter Larsen
kommunaldirektør

Illoqarfiup immikkoortortaanut pilersaarusiap S 7-1 inaarutaasumik akuersis-sutigineqarpoq

ulloq marts 1987 .

Henrik Lund
borgmester

Peter Larsen
kommunaldirektør

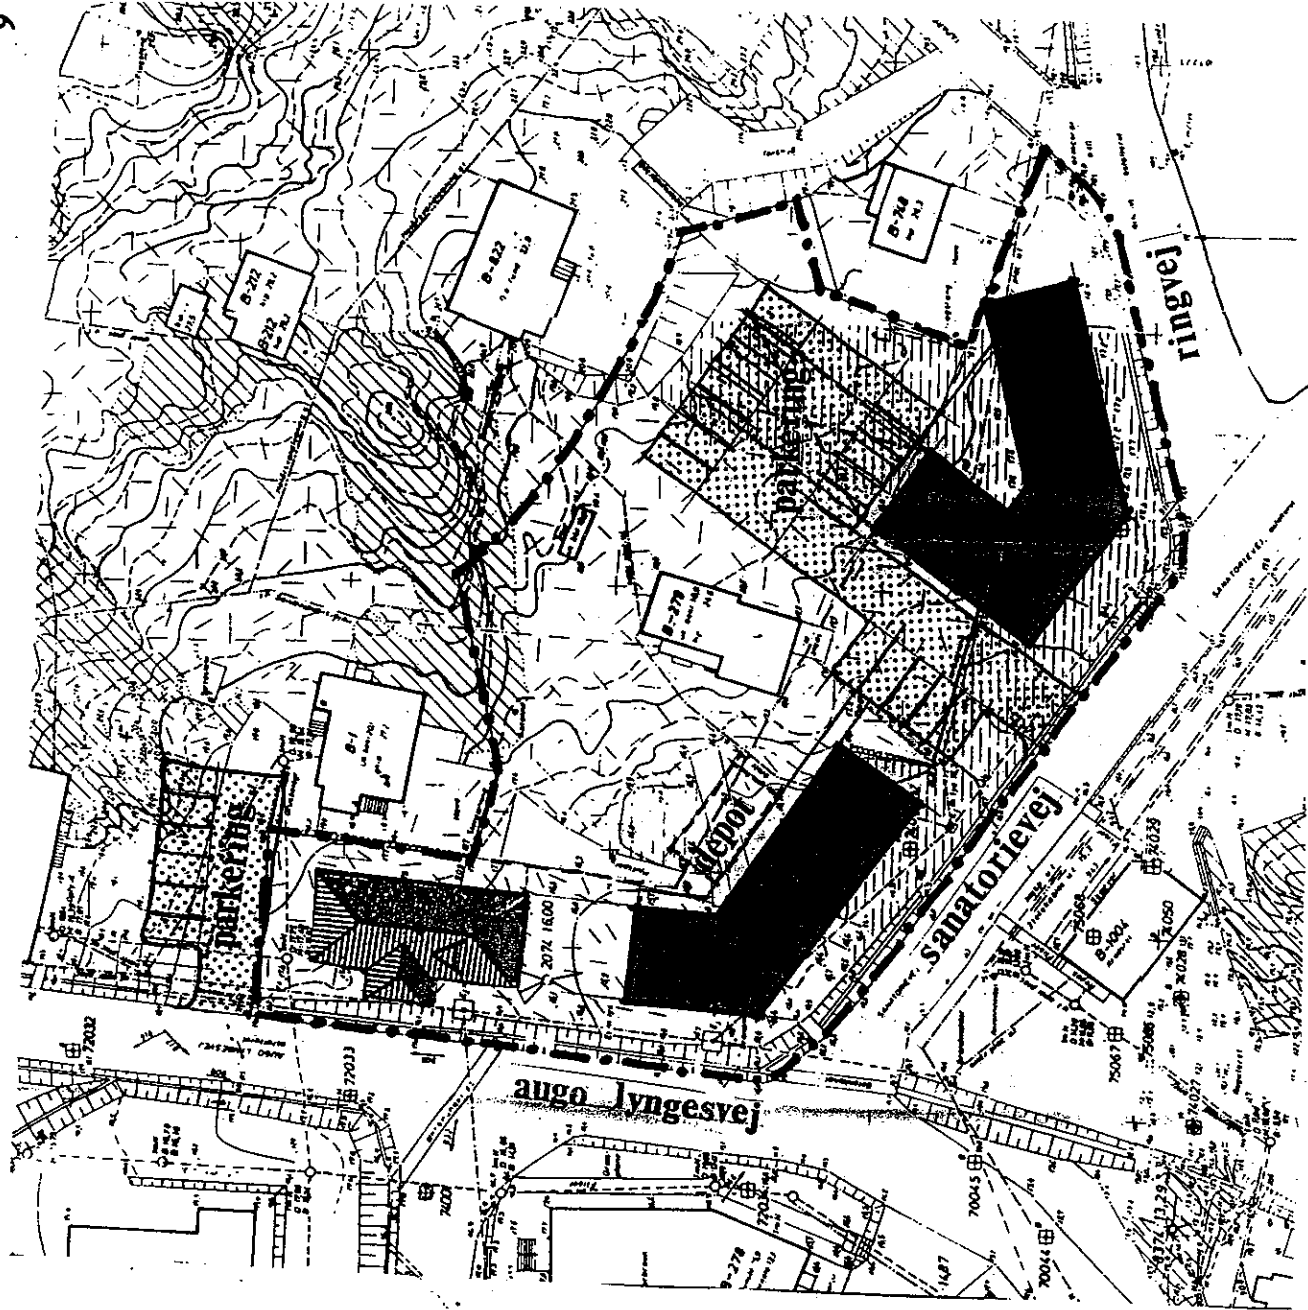

KORTBILAG NR 4

lokalplankort 1:500

